


Grundriss

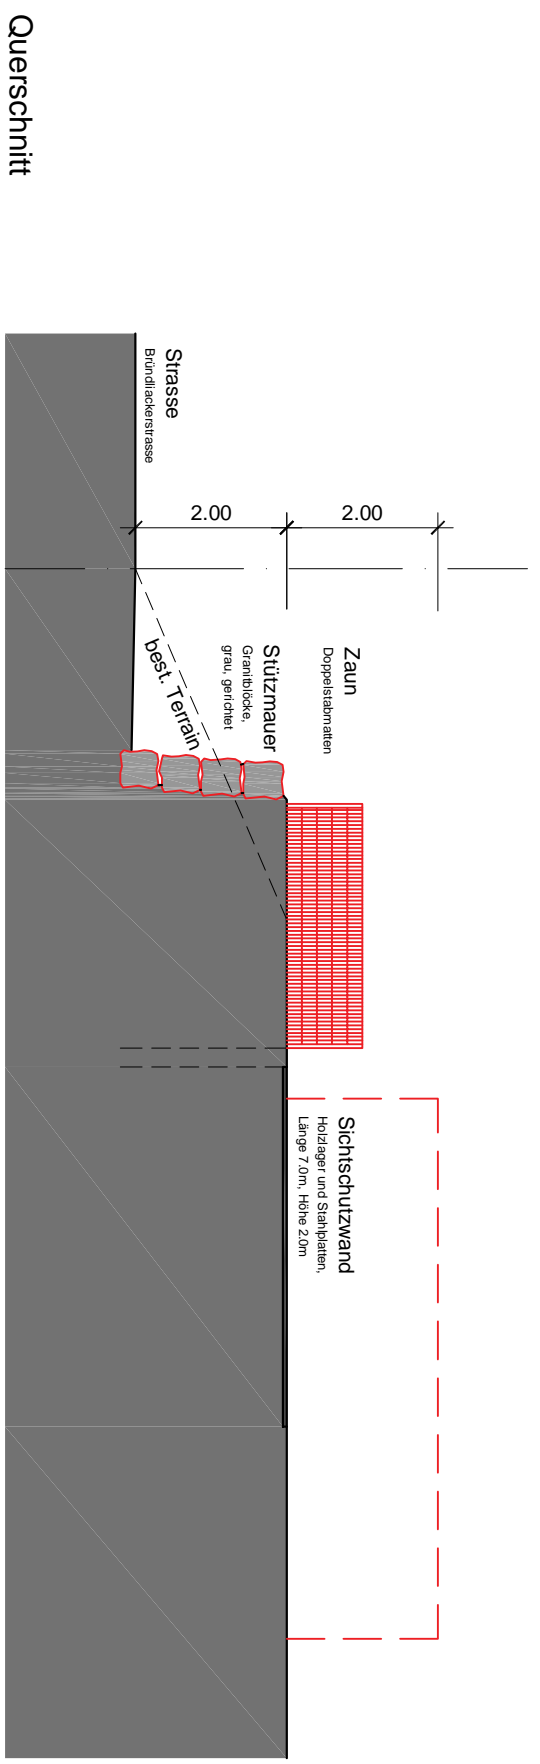

Querschnitt

BAUEINGABE

Vorplatz, Stützmauer, Windfang, EFH Geissler, Trothenstrasse 10, 8252 Schlatt
 Grundriss, Schnitt 1/100, Datum 27. März 2024

Anstösser Parz. 860.....
 Anstösser Parz. 850.....
 Ort, Datum.....Schlatt,

Die Bauherrschaft.....
 Ort, Datum.....Diessenhofen,

Der Planer.....



Bauherrschaft: Sabrina und Daniel Geissler, Trothenstrasse 10, 8252 Schlatt.
 Planer: Rütlimann Hoch + Tiefbau AG, Schulstrasse 3, 8253 Diessenhofen.