



Fassadenansicht Süd

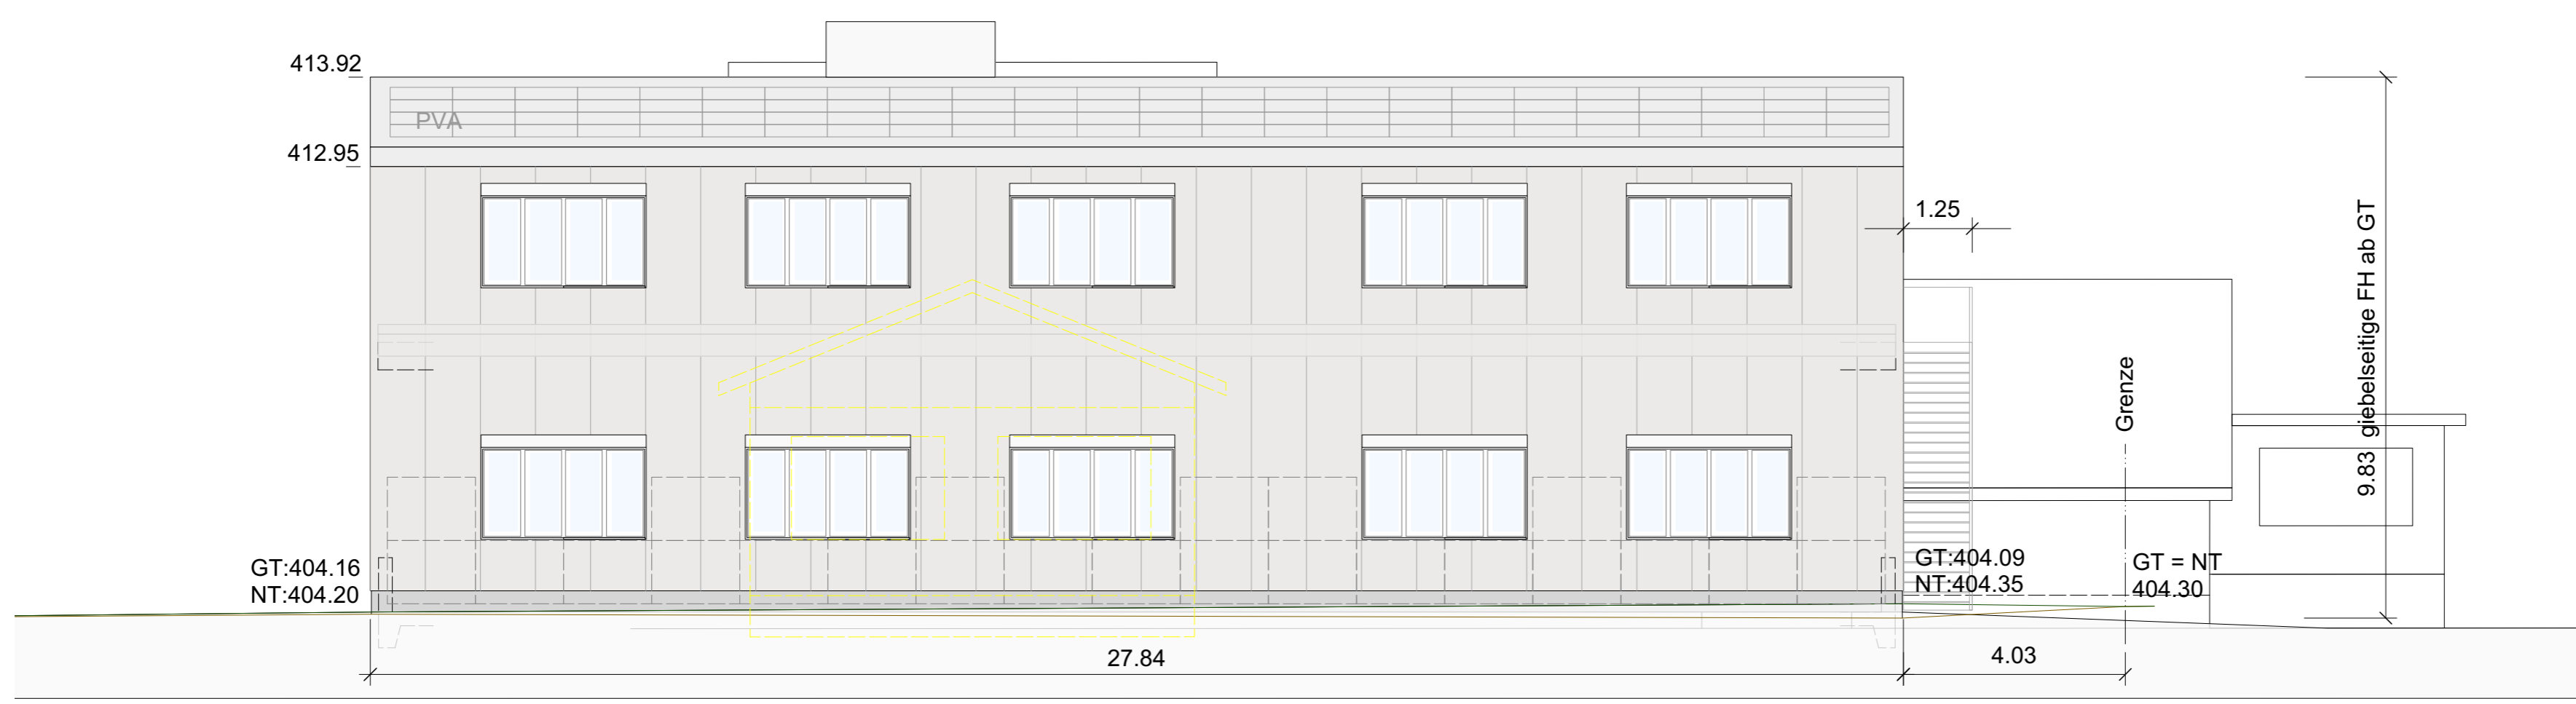


Fassadenansicht Nord

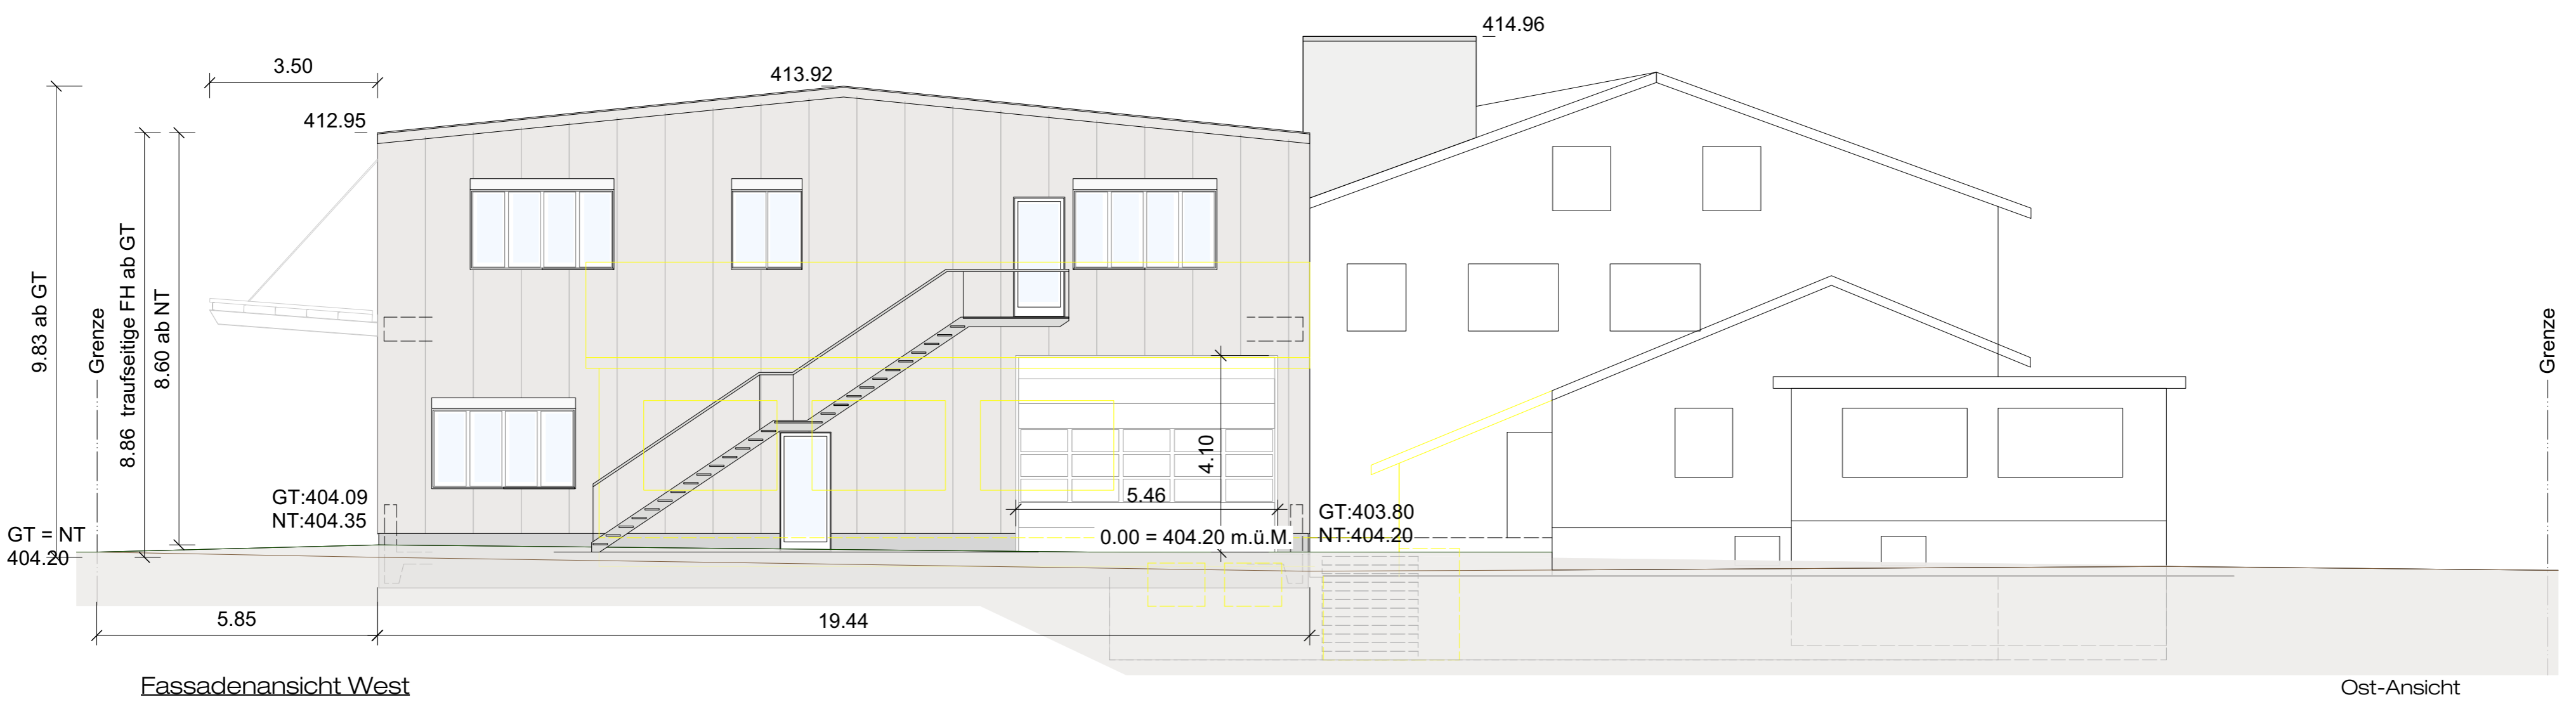


Fassadenansicht West

Ost-Ansicht

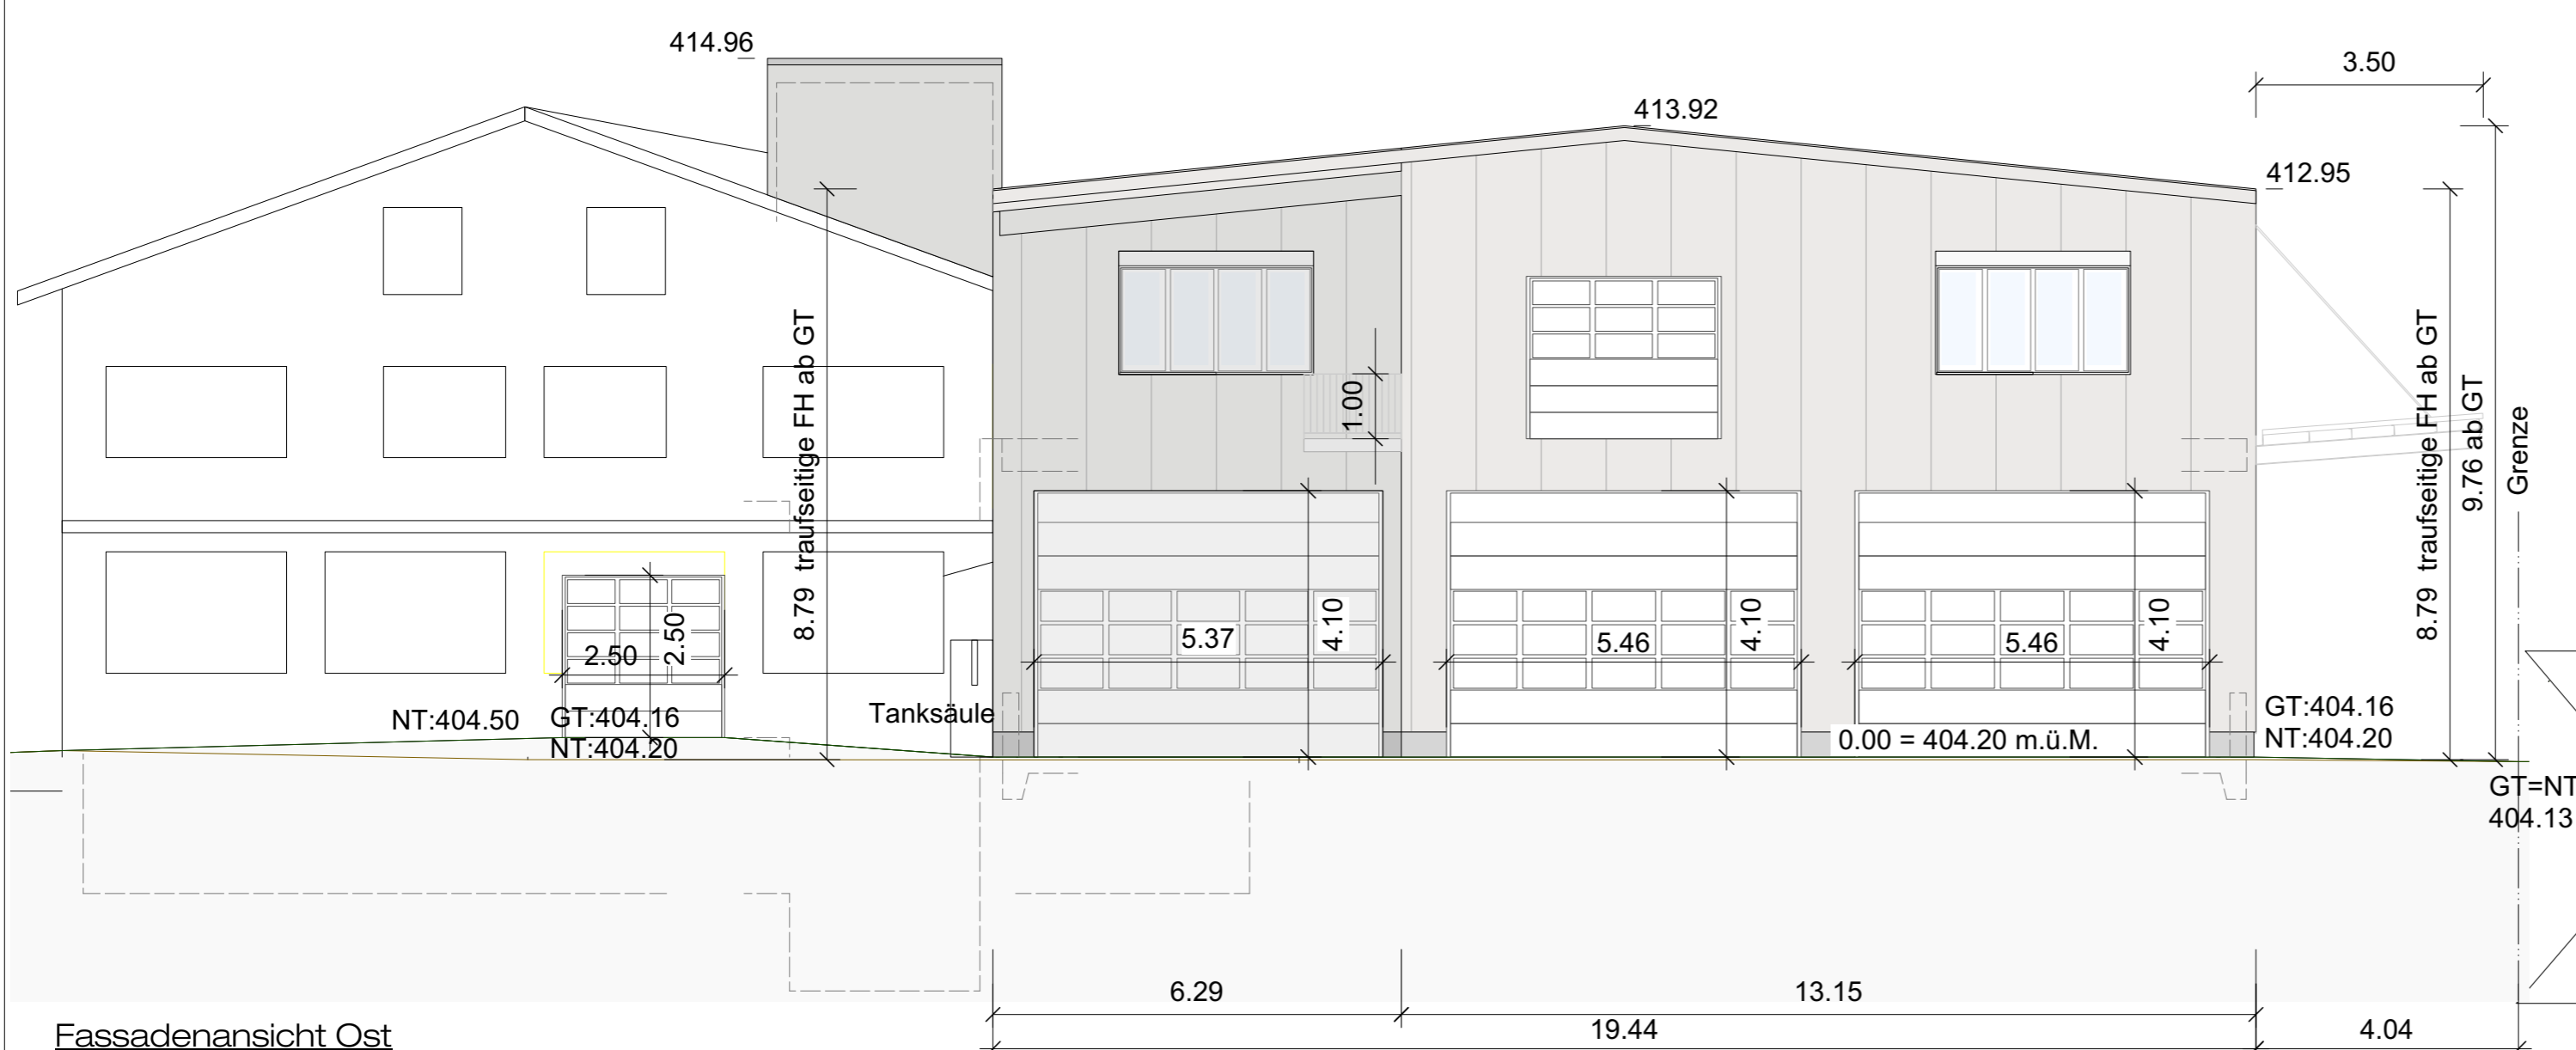

Fassadenansicht Ost

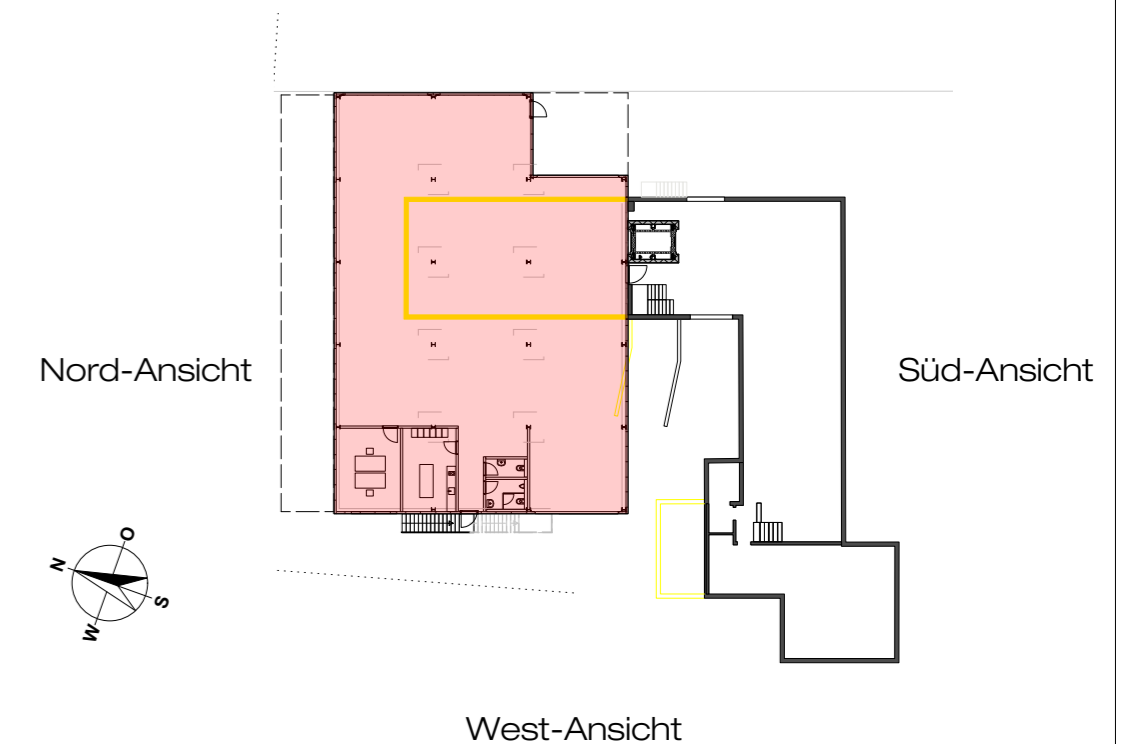

HÜTTWILEN DEN: 12.03.2024
 GESUCHSTELLER UND GRUNDEIGENTÜMMER: 9.76 ab GT
 PROJEKTVERFASSER: exent AG, Hüttwilen

Erdilo GmbH
 Erweiterungsbau
 Frauenfelderstrasse 11, 8252 Schlatt
 Fassadenansichten
 11.3.24 | 1:100 | 103.10 | A1 | BOL