



Schnitt A-A mit Grundwasser

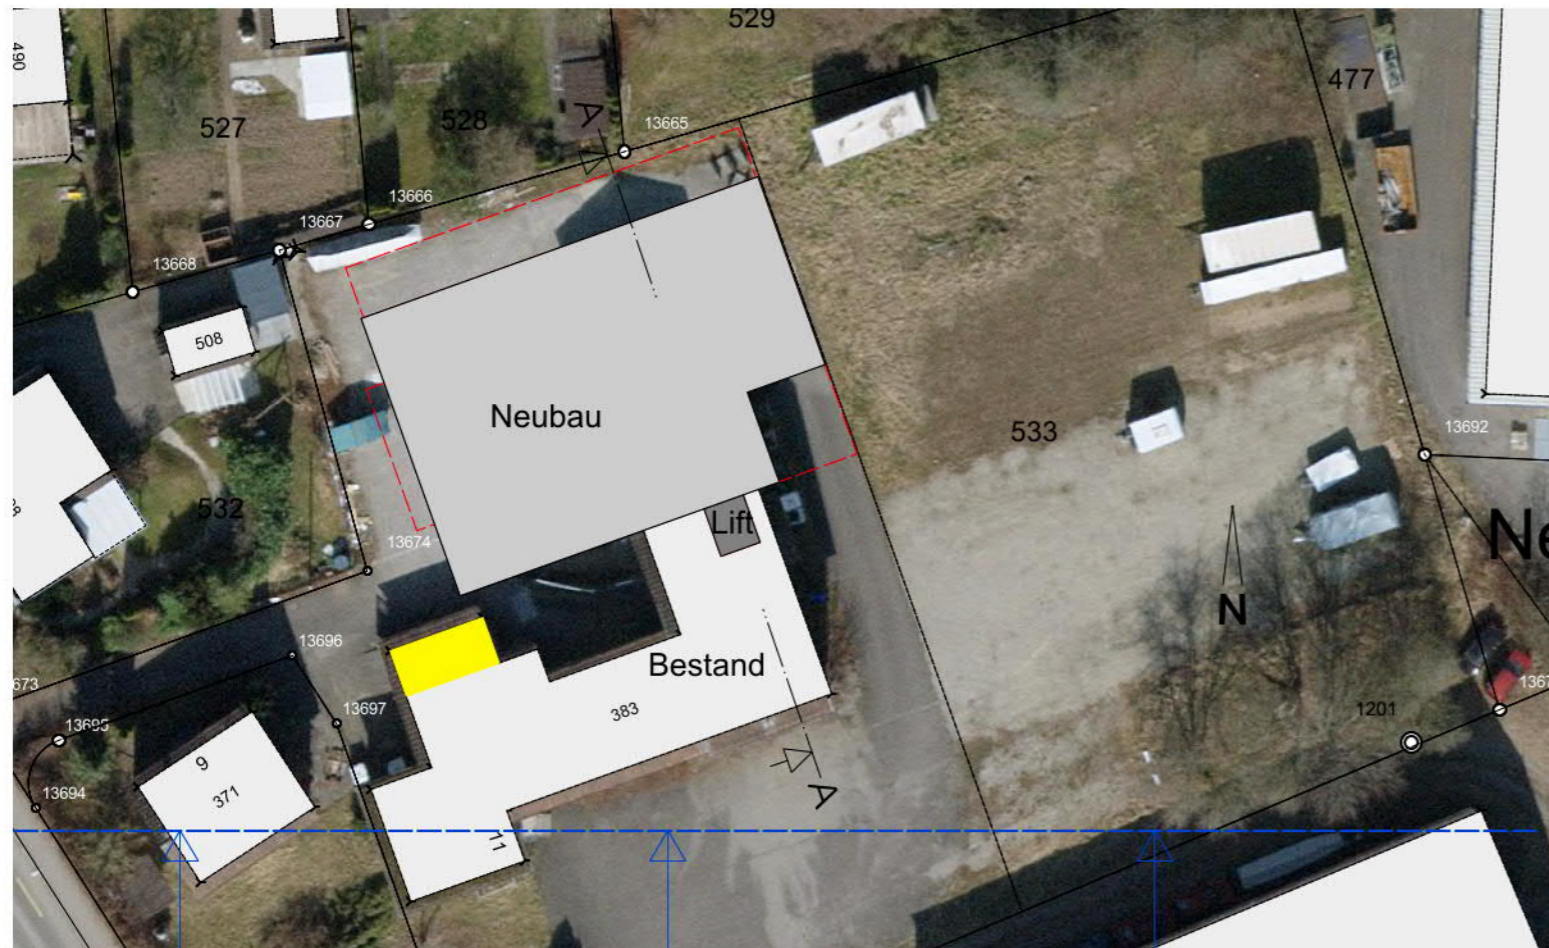

Grundriss

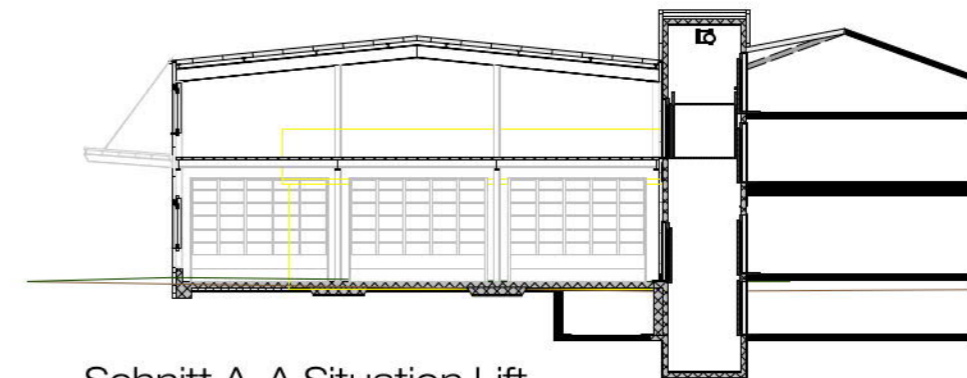

Schnitt A-A Situation Lift

HÜTTWILEN DEN: 12.03.2024

GESUCHSTELLER UND GRUNDEIGENTÜMMER:
 Erdilo GmbH, Kloostergutstrasse 1, 8252 Schlatt TG

PROJEKTVERFASSER:
 exent AG, Hüttwilen

Erdilo GmbH
 Erweiterungsbau
 Frauenfelderstrasse 11, 8252 Schlatt
 Bauvorhaben im Grundwassergebiet
 7.3.24 | 1:100|004.4 | A3|BOL

exent
 +41 52 238 40 01 | info@exent.ch | www.exent.ch | Ideen werden projekte
 Bedenken und Änderungen gegen die geplante Ausführung sind vor Ausführung mit dem Planen abschliessend
 Verantwortlich und Weitergabe nur mit Genehmigung des Urhebers gestattet.
 Alle Masse sind vom Auftragnehmer vor Ort zu prüfen