

OBJEKT : ERWEITERUNG STÖCKLI 3 1/2 Z. WG
FRAUENFELDERSTR. 28 8252 SCHLATT

BAUHERR : FR. R. KELLER

FASSADEN

M 1:100 20.9.023

REV. 25.4.024

BESTEHEND


ABBRUCH

NEU


DER BAUHERR :

io Keller


DER ARCHITEKT :

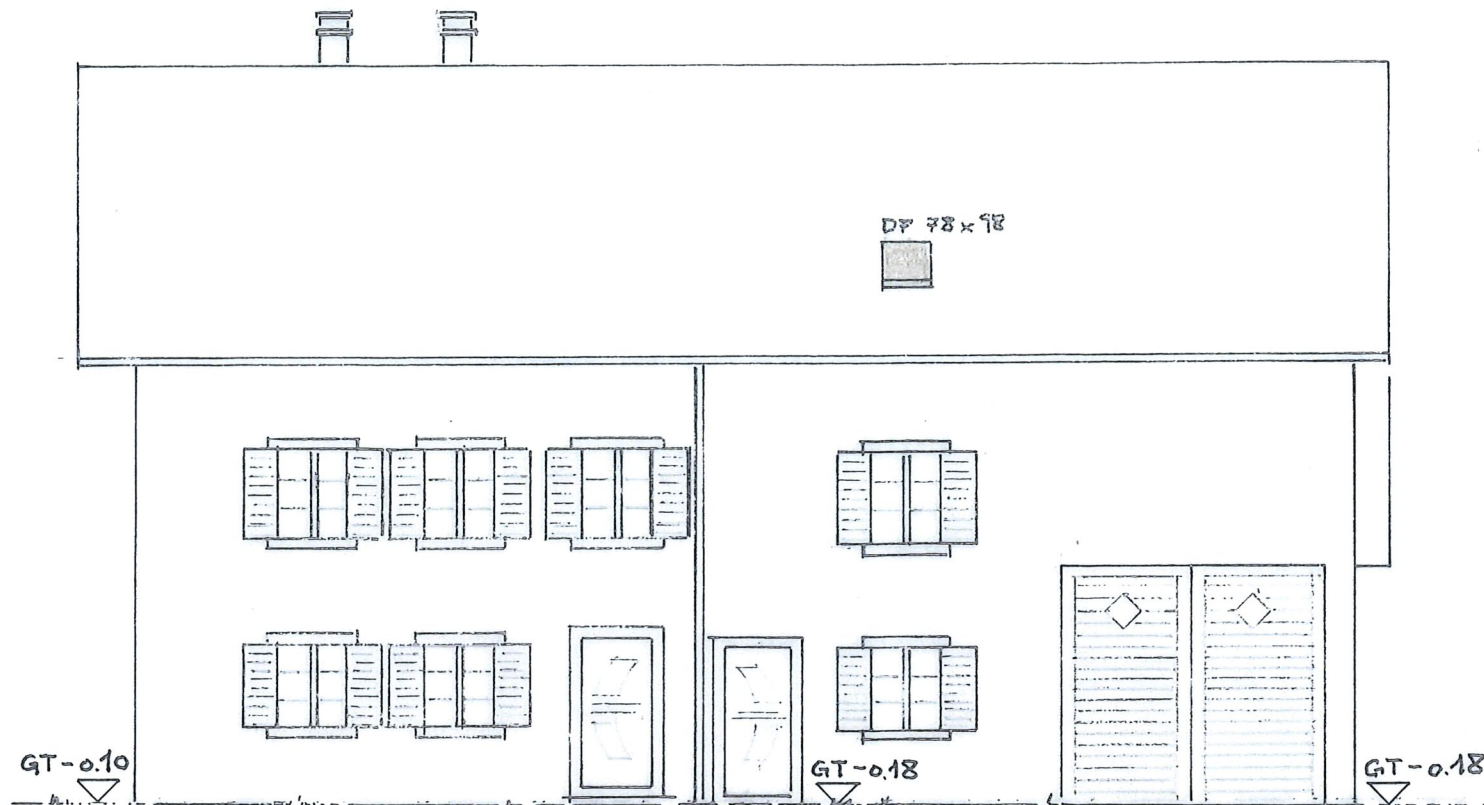

NORDOST FASSADE

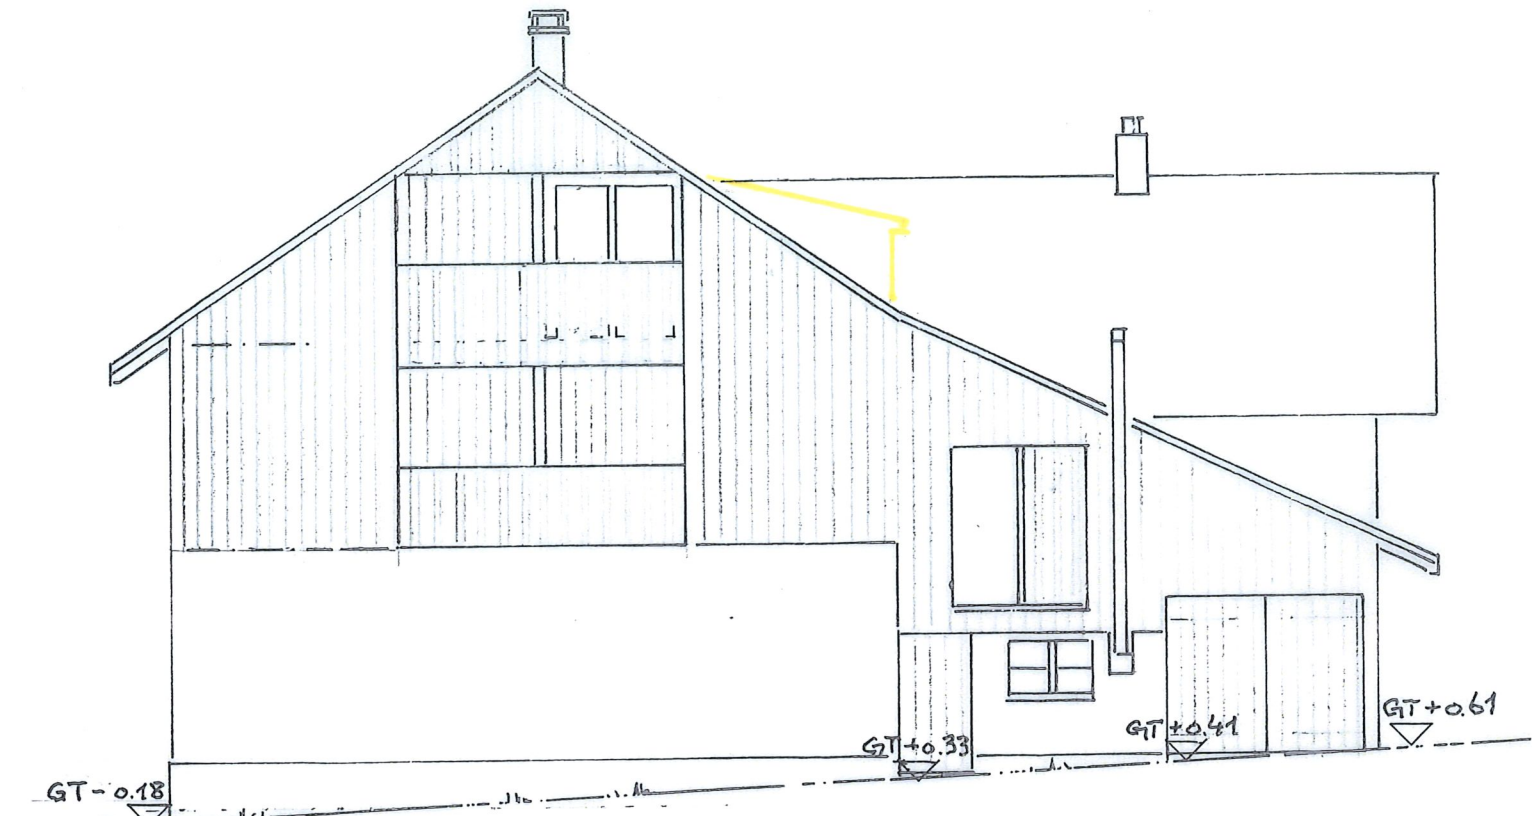

NORDWEST FASSADE

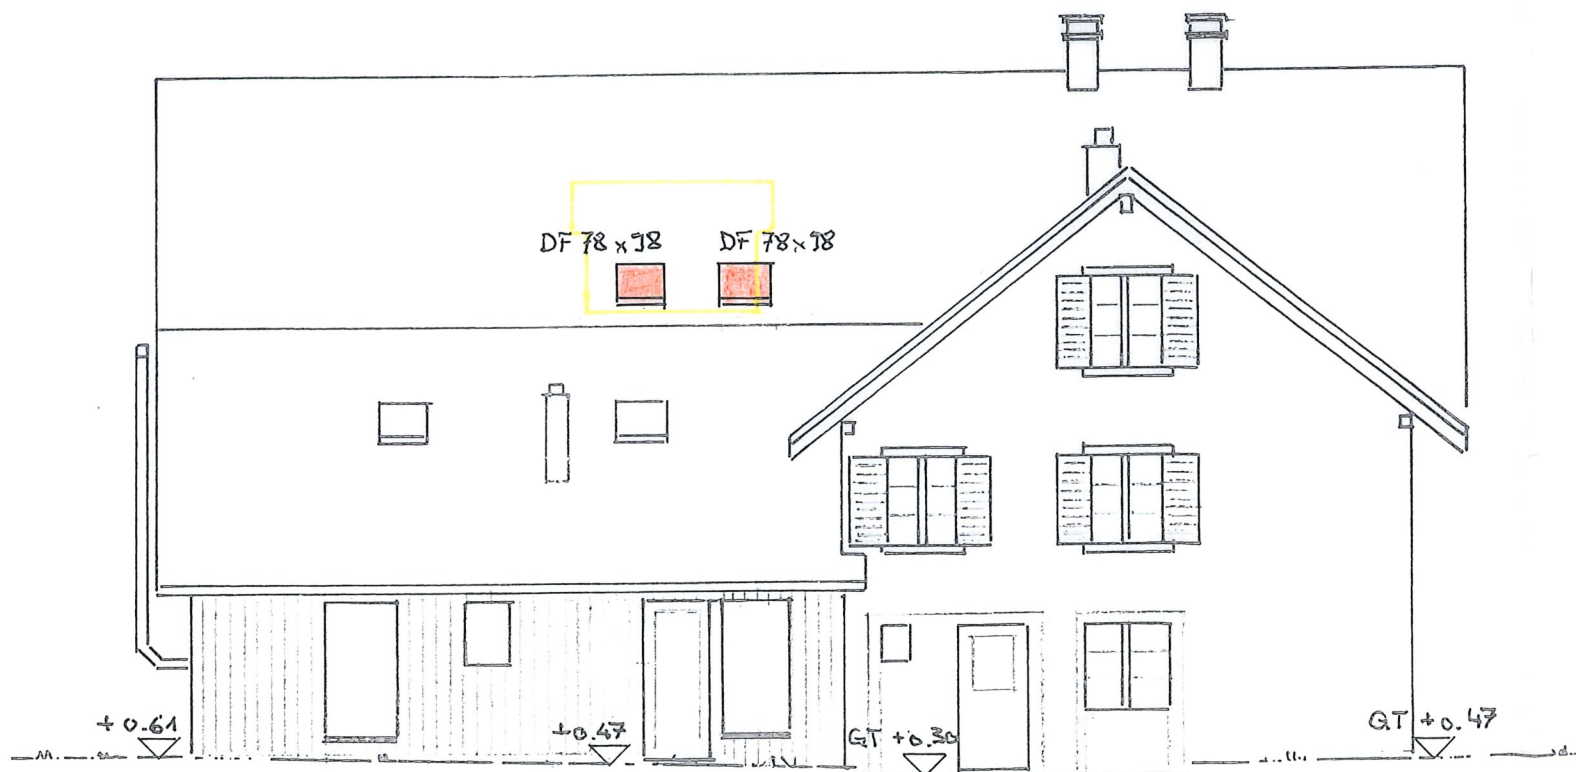

SÜDWEST FASSADE



SÜDOST FASSADE

OBJEKT : ERWEITERUNG STÖCKLI 3¹/₂ Z. WG
 FRAUENFELDERSTR. 28, 8252 SCHLATT
 BAUHERR : FR R. KELLER
 DACHGESCHOSS / SCHNITT M 1:100 19.9.023
 REV. 25.4.024



ARCHITEKTURBÜRO
 Ch. Hostettler GmbH
 Auf der Egg
 8468 Waltalingen

BESTEHEND
 ABBRUCH
 NEU

DER BAUHERR :
 DER ARCHITEKT :

in. Hostettler

DACHGESCHOSS

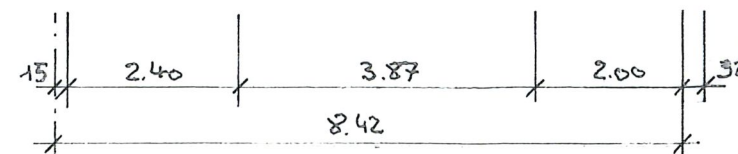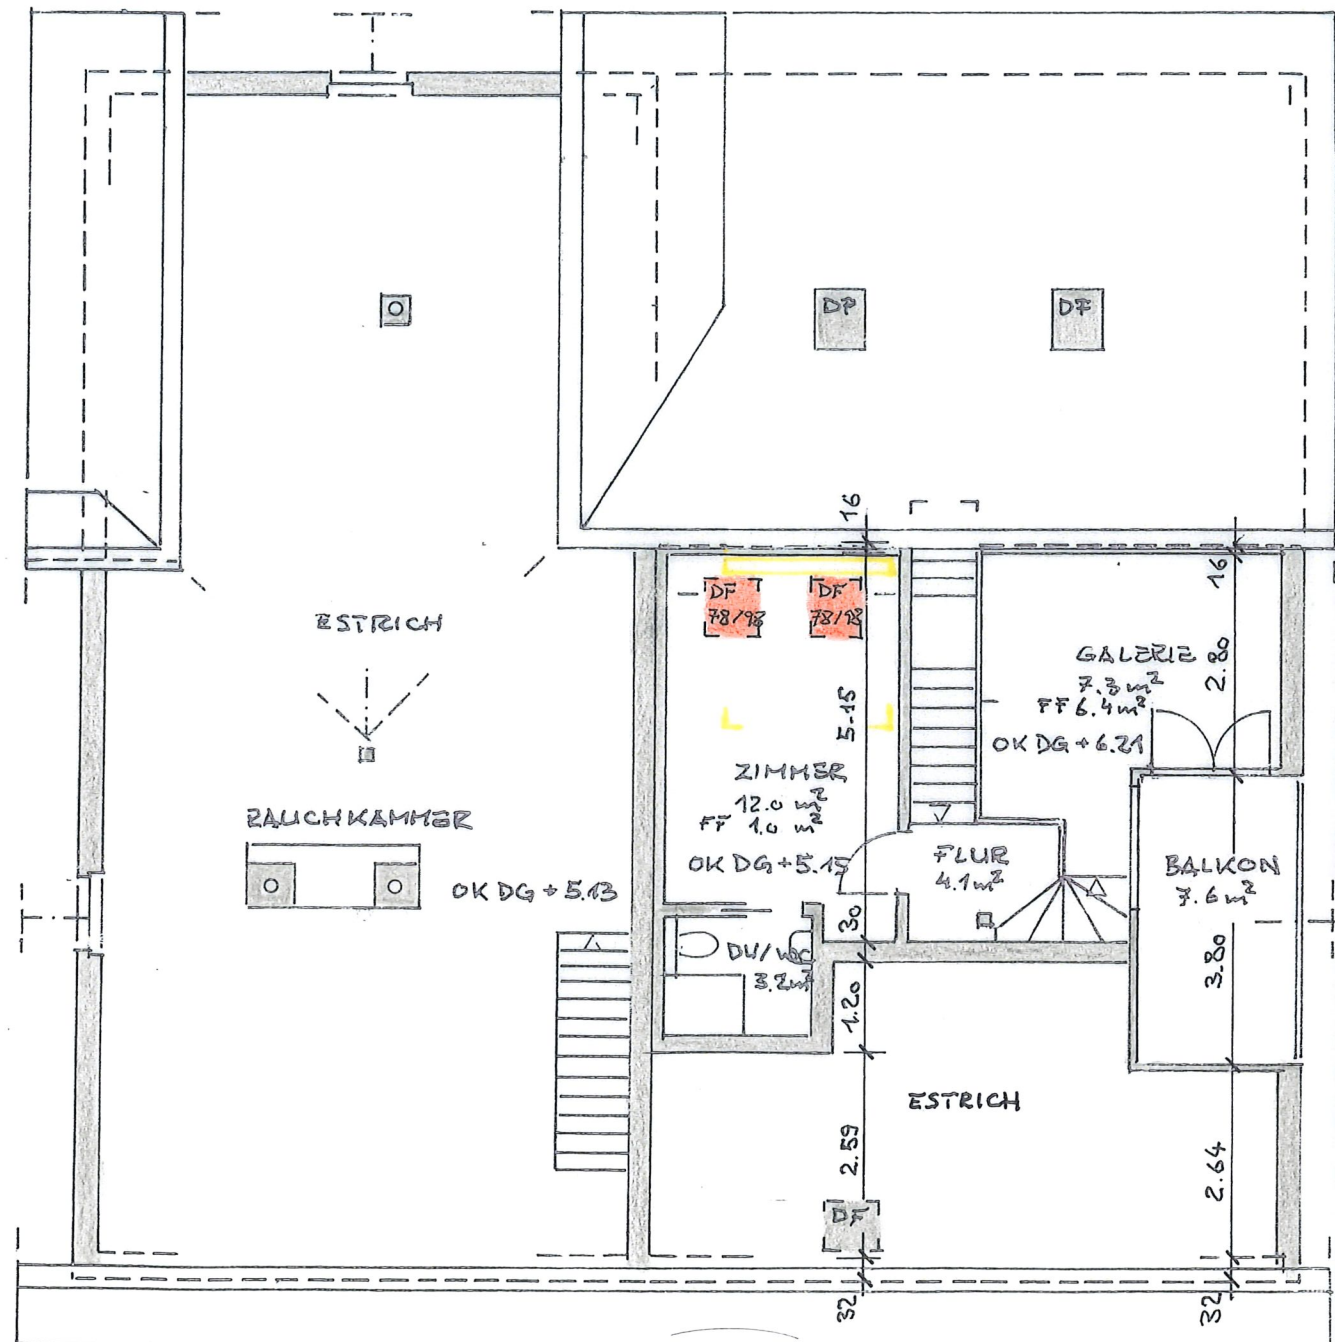

SCHNITT

