

Gewässerraumlängenplan

Gewässer 01.04N2 Kleewiesbach m 340 - m 533
[Gewässerabschnitts-ID: 01.04N2_01]

Situation 1:1000

Öffentliche Auflage vom **11.04.2025** bis **30.04.2025**

Vom Gemeinderat erlassen am

Die Gemeindepräsidentin

Die Gemeindegemeinderin

.....
Marianna Frei

.....
Geraldine Strehler


Vom Departement für Bau und Umwelt genehmigt am

mit DBU-Entscheid Nr.

Vom Gemeinderat in Kraft gesetzt per

Wer durch diesen Gewässerraumlängenplan berührt ist und ein schutzwürdiges Interesse hat, kann während der Auflagefrist beim Gemeinderat Schlatt TG schriftlich und begründet Einsprache erheben.

Gemeinde Diessenhofen

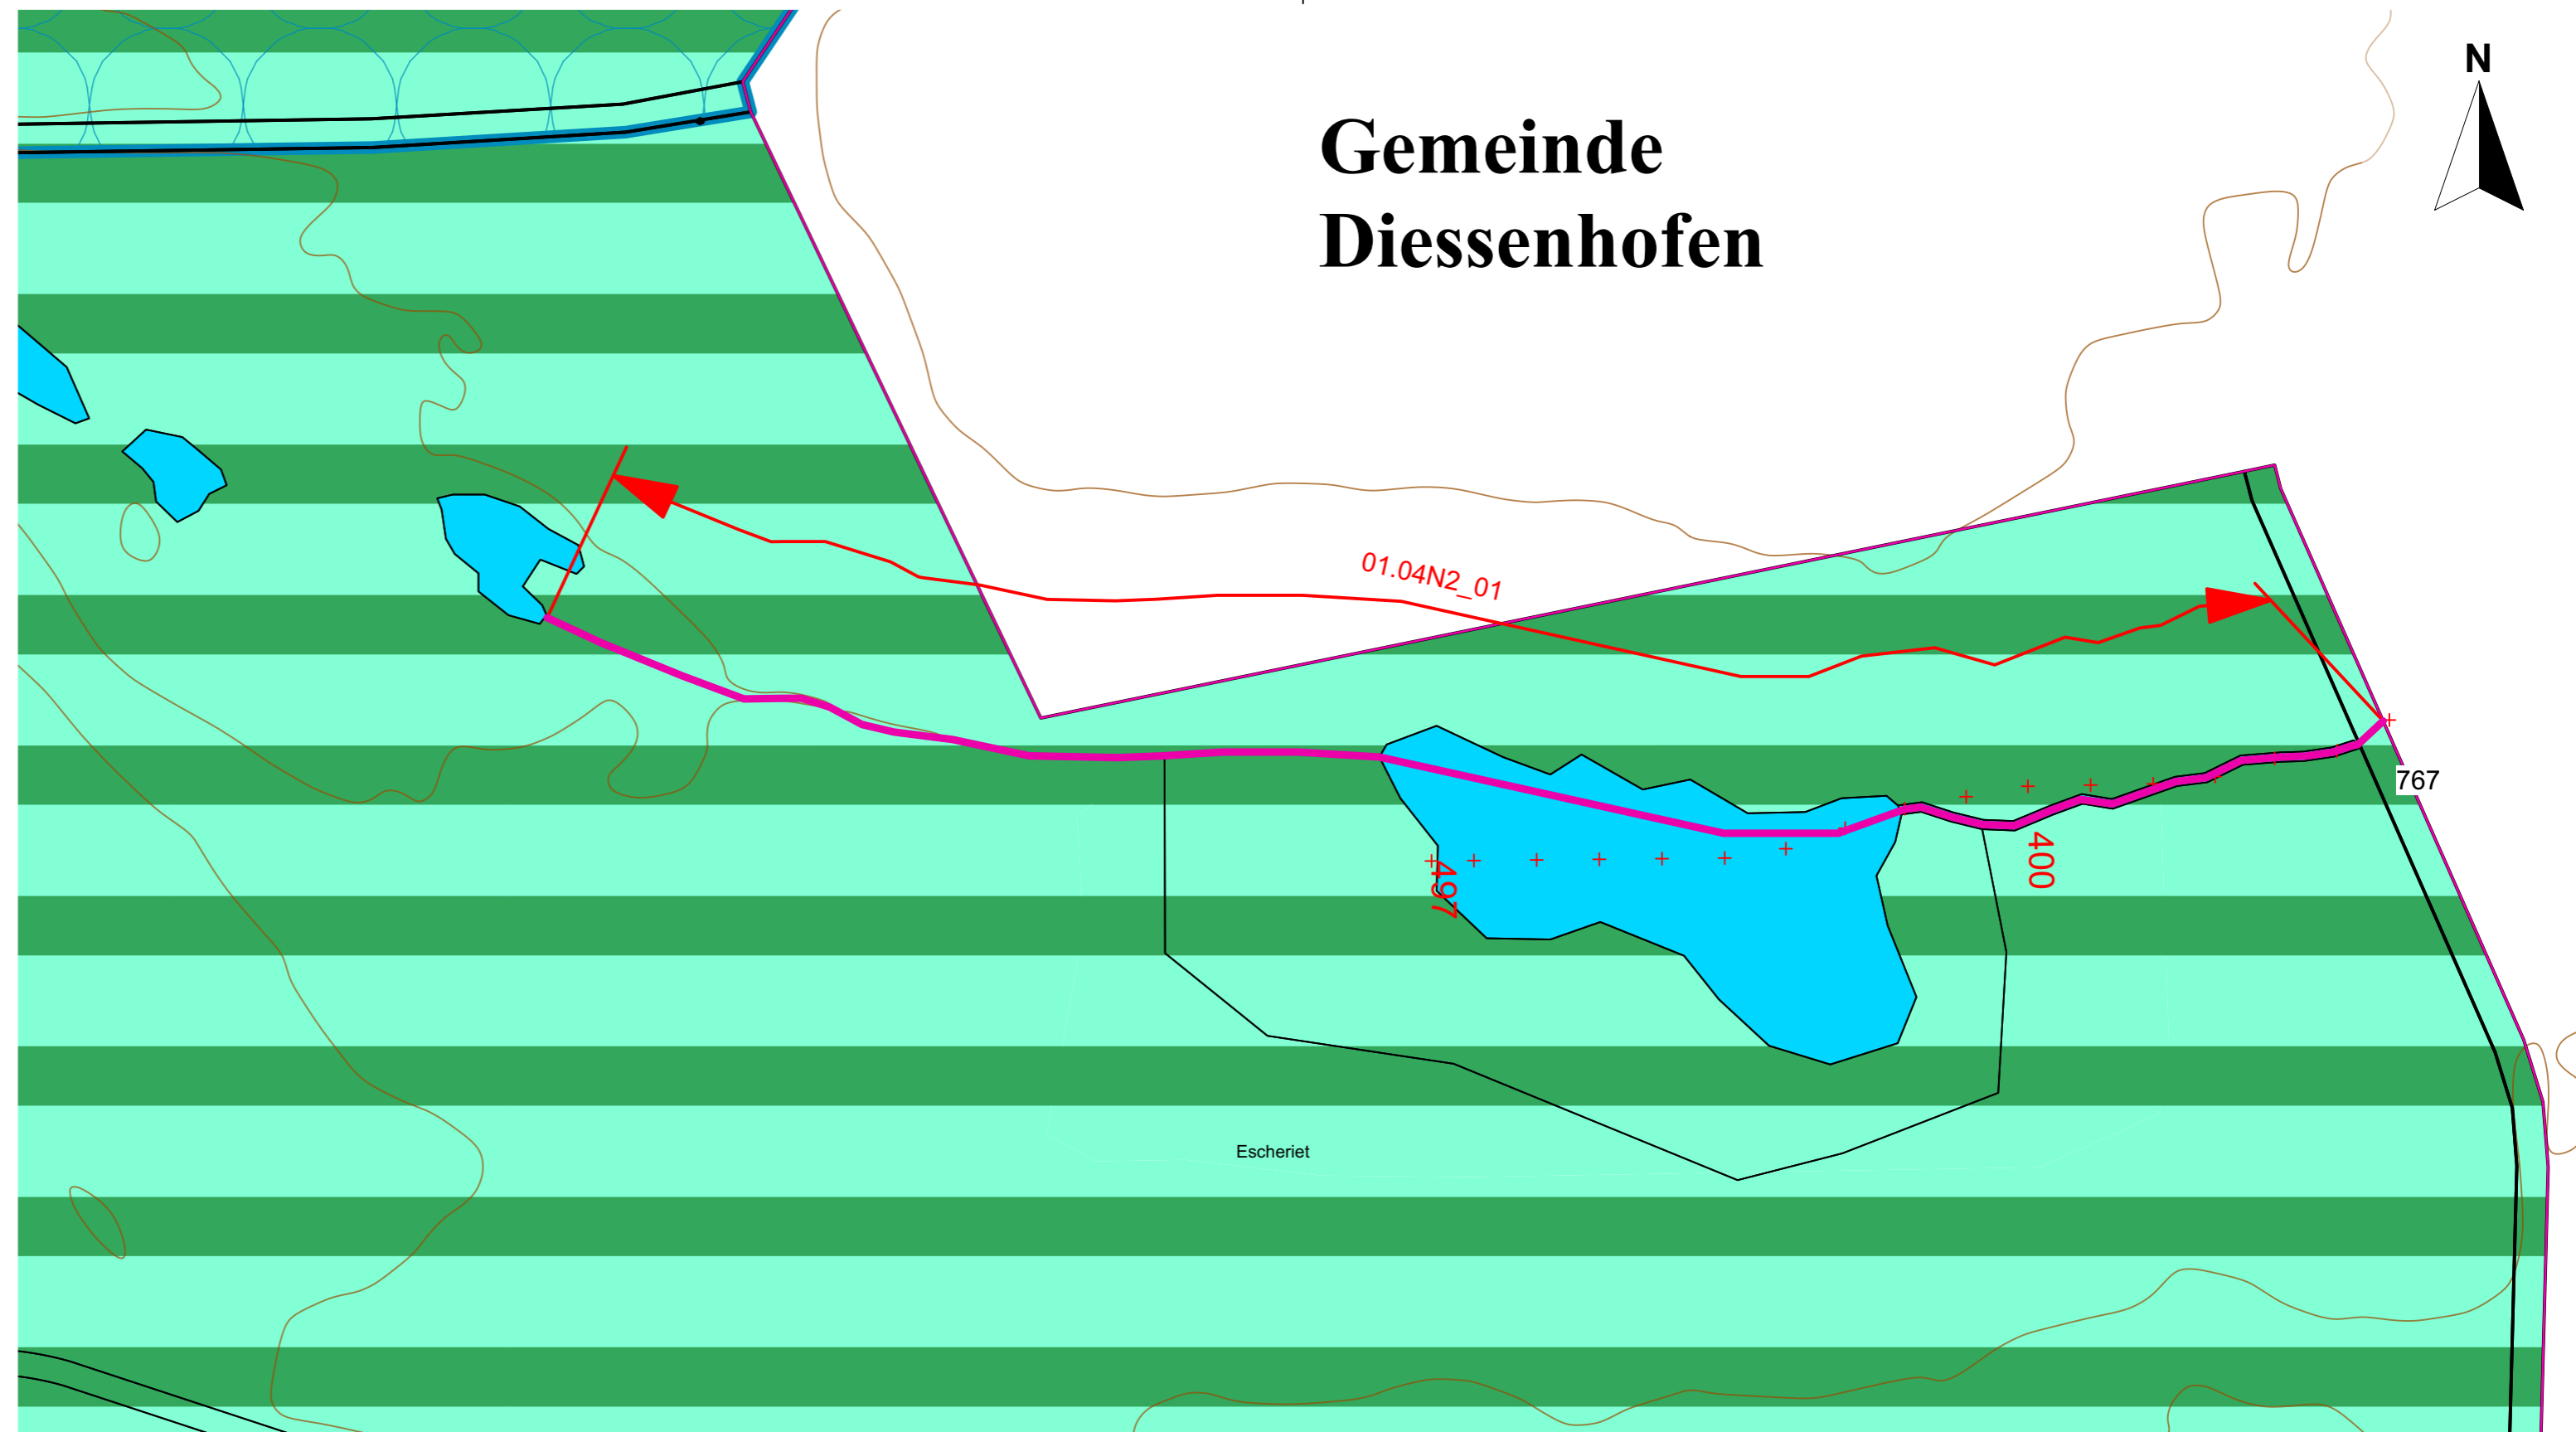

Legende

Linienbezogene Festlegungen

Signatur	Beschreibung
	Gewässerraumlänge
	Gewässerraumverzicht
	Stützpunkte
	Gewässerraumhilfslinie

Hinweise aus Zonenplan Überlagerte Zonen

Signatur	Kürzel	Beschreibung
	ZAF	Zone für Archäologische Funde
	GEW	Gewässer
	NSW	Naturschutzzone Wald

Hinweise und Informationen

Weitere Inhalte

	Gewässermessung
	Gewässerabschnitts-Nr. für Beschrieb im Planungsbericht
	Höhenlinien (Äquidistanz 2/10m)