

## Änderungen aufgrund der Teilgenehmigung der Kommunalplanungsrevision 2021: Zonenplanänderung «Im Brühl» (Folgauftrag A)

Stand: 21.10.2025

**Öffentliche Auflage** (untersteht dem fakultativen Referendum gemäss § 4 Abs. 2 PBG)  
vom ..... bis .....

**Erlass durch den Gemeinderat**  
am .....


Die Gemeindepräsidentin: Die Gemeindeschreiberin:

Marianna Frei Geraldine Strehler

**Genehmigung durch das Departement für Bau und Umwelt des Kantons Thurgau**  
am ..... mit Entscheid Nr. ....

Inkraftsetzung durch den Gemeinderat  
per .....

### Änderungsplan 1:1000

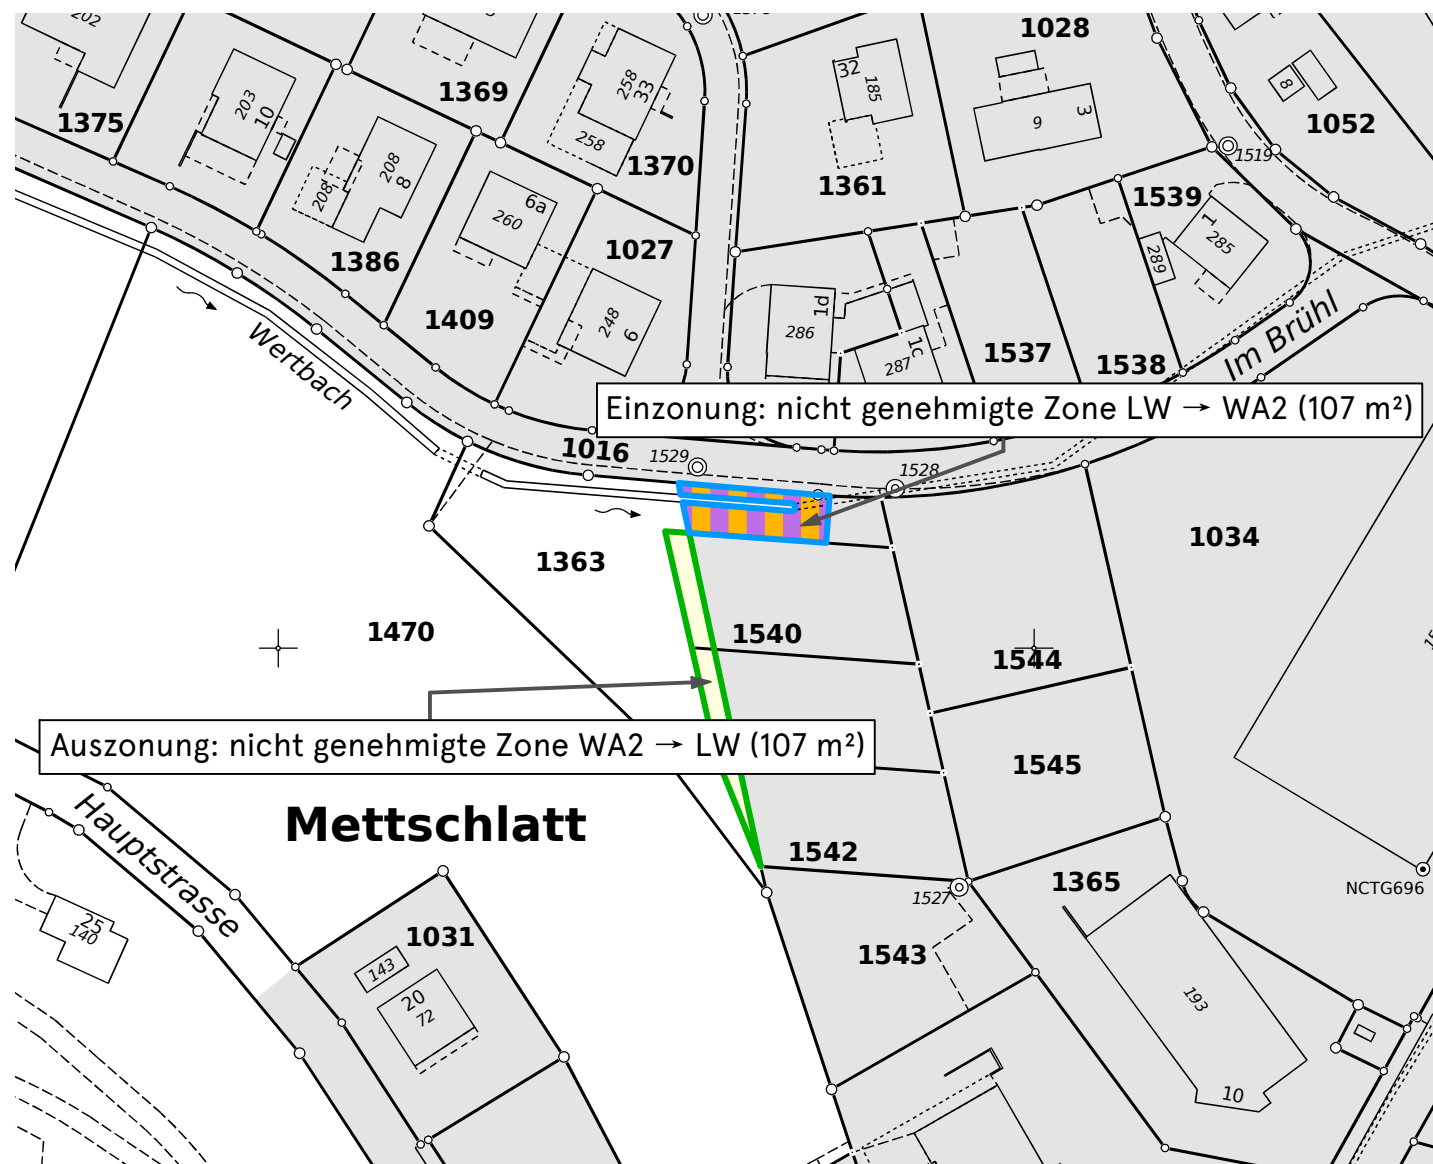

### Legende Änderungsplan

- WA2 Wohn- und Arbeitszone 2, neu
- LW Landwirtschaftszone, neu

### Hinweise

- Perimeter Auszonung
- Perimeter Einzonung
- Gewässer
- Strassen und Wege inner-/ ausserhalb von Bauzonen
- D2 Dorfzone
- W2 Wohnzone 2
- GZ Gefahrenzone
- Bauzone unverändert

\* Wer durch die Zonenplanänderung berührt ist und ein schutzwürdiges Interesse hat, kann während der Auflagefrist beim Gemeinderat schriftlich und begründet Einsprache erheben.

\* Die Zonenplanänderung ist nach der Erledigung der Einsprachen der Gemeindeversammlung zu unterbreiten, wenn während der Auflagefrist min. 5% der Stimmberechtigten dies verlangen (fakultatives Referendum).

### Hinweis: Neue Zonierung nach Änderungen 1:1000

