

Gestaltungsplan «Gishalde 2.0»

Richtprojekt: Schnitte und Visualisierungen

Öffentliche Auflage*

Erläss durch den Gemeinderat
am

Der Gemeindepräsident: Die Gemeindegemeinschaft:

.....
Reto Vetter Geraldine Strehler

Zustimmung der Grundeigentümer im Gestaltungsplangebiet

.....
Parzellen Nrn. 90 + 91: Möckli Deponien AG, UID CHE-190.624.095, Freudenfelderweg, 8264 Eschenz, i. V. Christoph Möckli
Parzelle Nr. 92: Seron Immobilien AG, UID CHE-134.012.674, Hauptstrasse 8, 8252 Schlatt, i. V. Christoph Möckli

Genehmigung durch das Departement für Bau und Umwelt des Kantons Thurgau
am mit Entscheid Nr.

Inkraftsetzung durch den Gemeinderat
per

* Wer durch den Gestaltungsplan berührt ist und ein schutzwürdiges Interesse hat, kann während der
Auflagefrist beim Gemeinderat Schlatt schriftlich und begründet Einsprache erheben.


Stand am 30.03.2026



Schnitt 1

1:1000
Überhöhung = 1


437.00 mü.M.

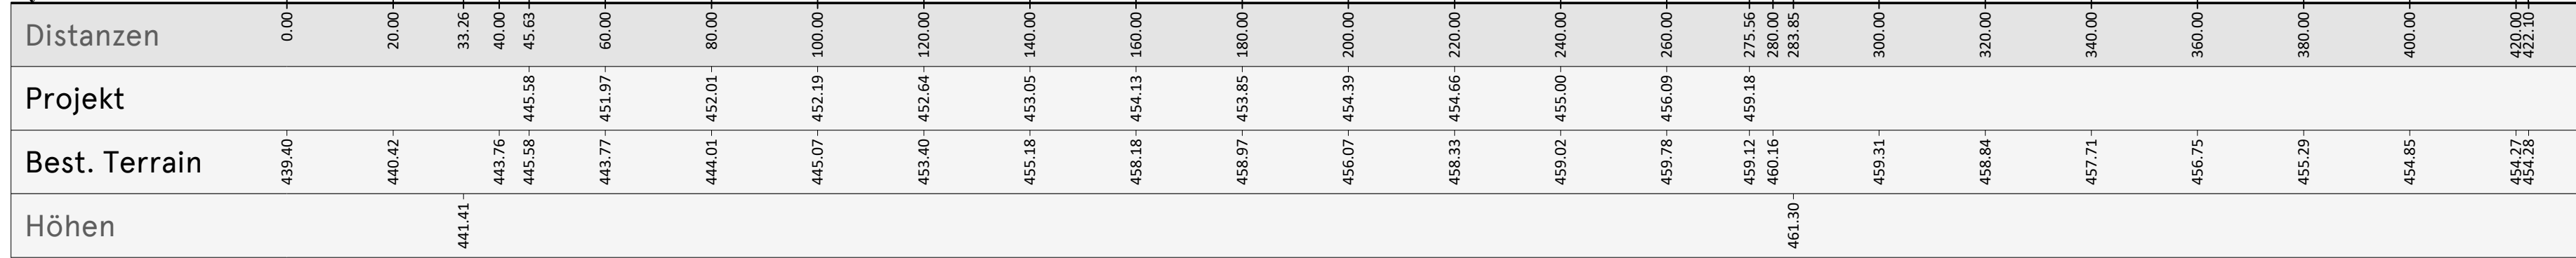

Schnitt 2

1:1000
Überhöhung = 1


431.00 mü.M.

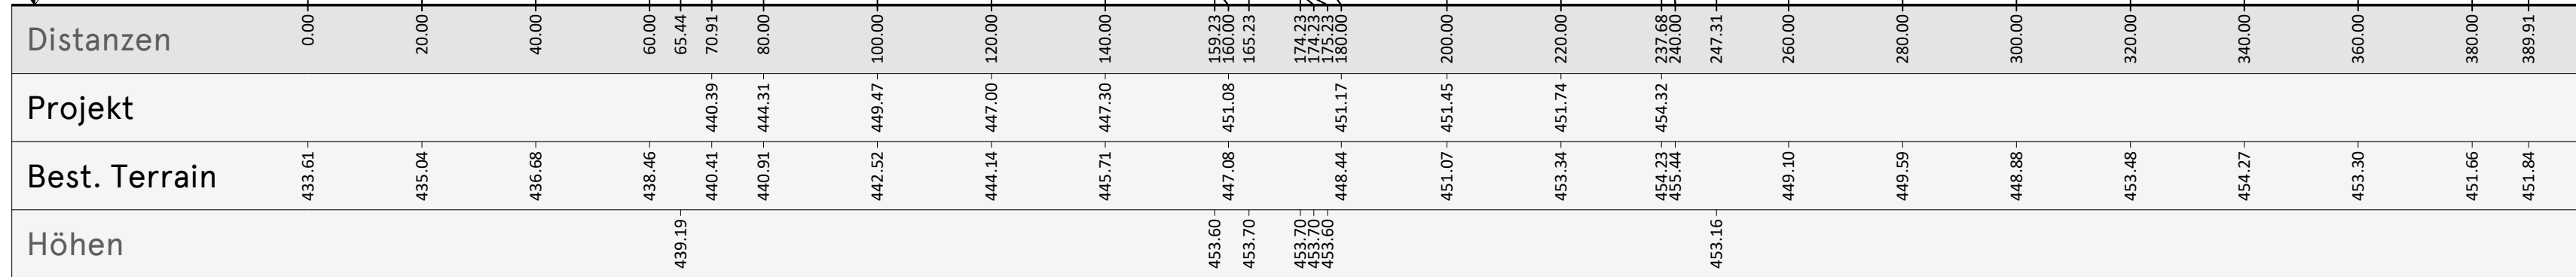

Schnitt 3

1:1000
Überhöhung = 1


437.00 mü.M.

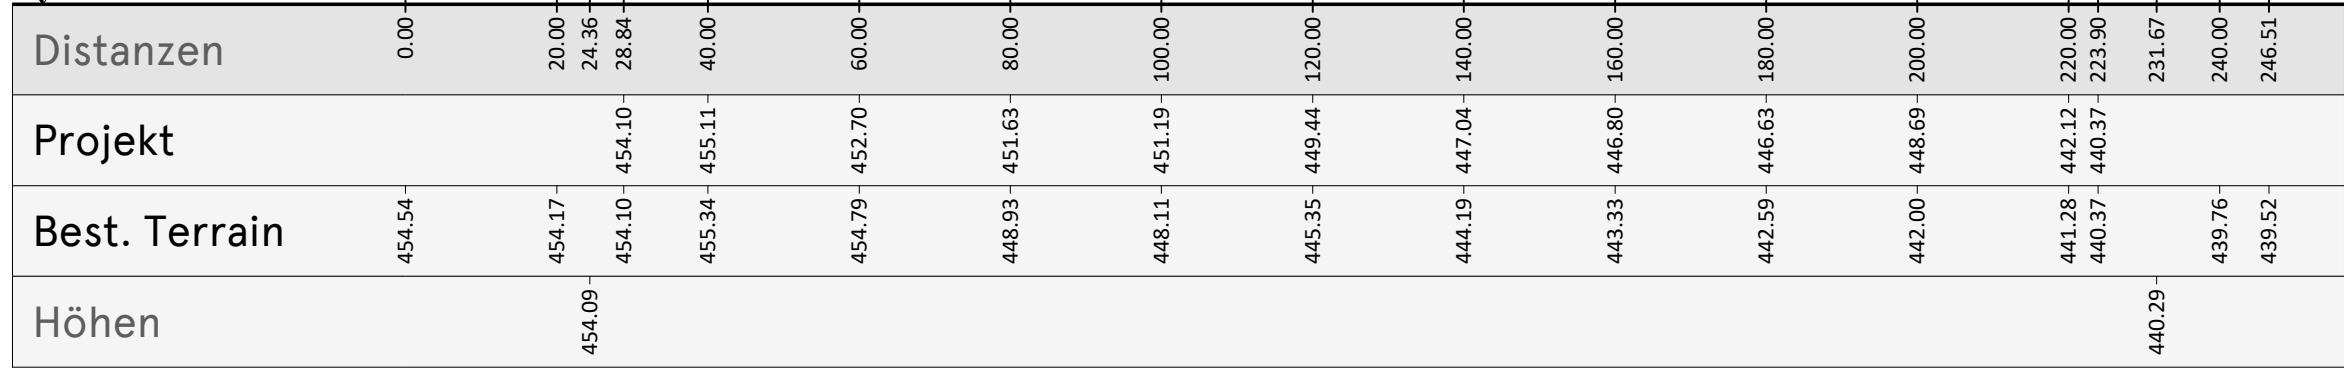

Schnitt 4

1:1000
Überhöhung = 1

443.00 mü.M.

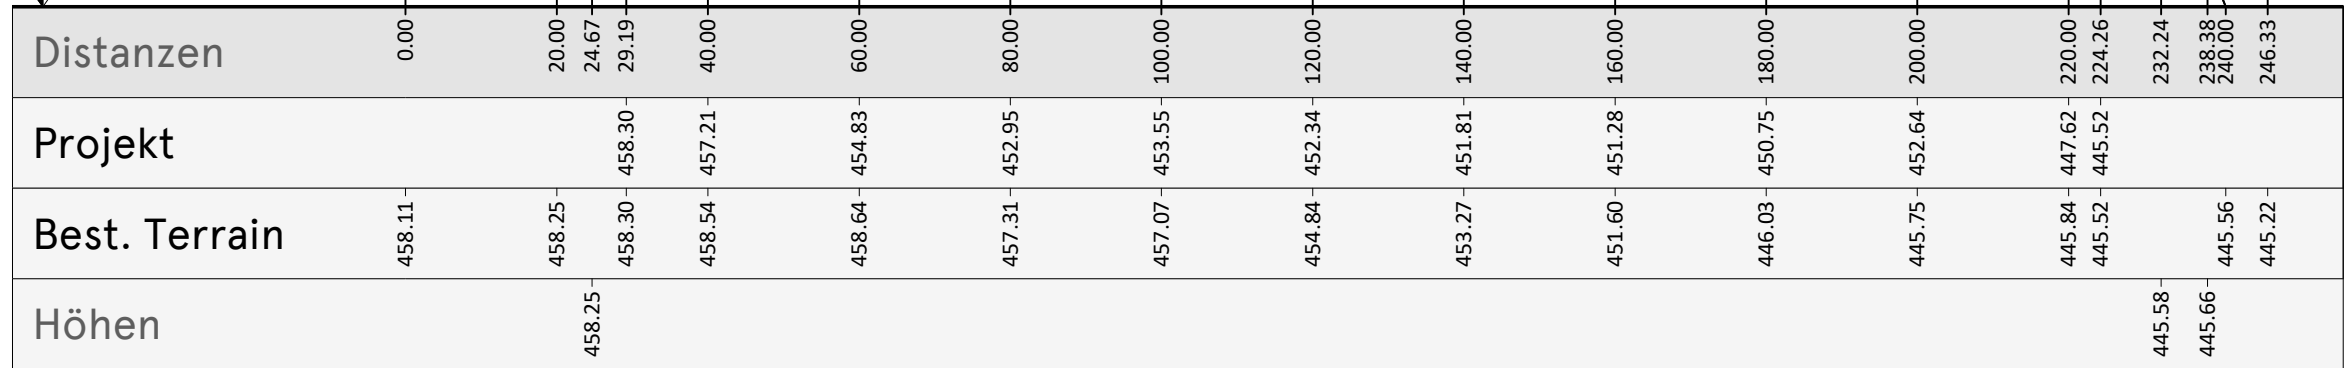

Ansicht Nord-West

Ansicht Nord-Ost

Ansicht Süd-Ost

Ansicht Süd-West

Ansicht Frauenfelderstrasse Nord

Ansicht Frauenfelderstrasse Süd