



Kanton Thurgau / Politische Gemeinde Schlatt TG



Zonenplanänderung «Am Bach» (Parzelle Nr. 512)

Masstab 1:1'000 Datum: 26.08.2026 Stand zur öffentlichen Auflage

Öffentliche Auflage*
vom **04.09.2026** bis **23.09.2026**

Erlass durch die Gemeindeversammlung
am

Der Gemeindepräsident:

Der Gemeindeschreiber a.i.:

.....
Reto Vetter

.....
Roland Brändli

Genehmigung durch das Departement für Bau und Umwelt des Kantons Thurgau
am

mit Entscheid Nr.

Inkraftsetzung durch den Gemeinderat
per

* Wer durch die Zonenplanänderung berührt ist und ein schutzwürdiges Interesse hat, kann während der Auflagefrist beim Gemeinderat Schlatt TG schriftlich und begründet Einsprache erheben.

Hinweise

W2 → WA2 (1'676.8 m²) Umzonungsnummer: Zone alt → Zone neu (Fläche)
 Perimeter Zonenplanänderung



Winzeler + Bühl Raumplanung und Regionalentwicklung


Rheinweg 21 Telefon +41 (0)52 624 32 32
8200 Schaffhausen E-mail info@regional-entwicklung.ch

Projekt-Nr.: 2729
Planformat: 420/297
gezeichnet: MK / OT

Zonenplanänderung

Änderungen

 Wohn - und Arbeitszone WA2, **neu**

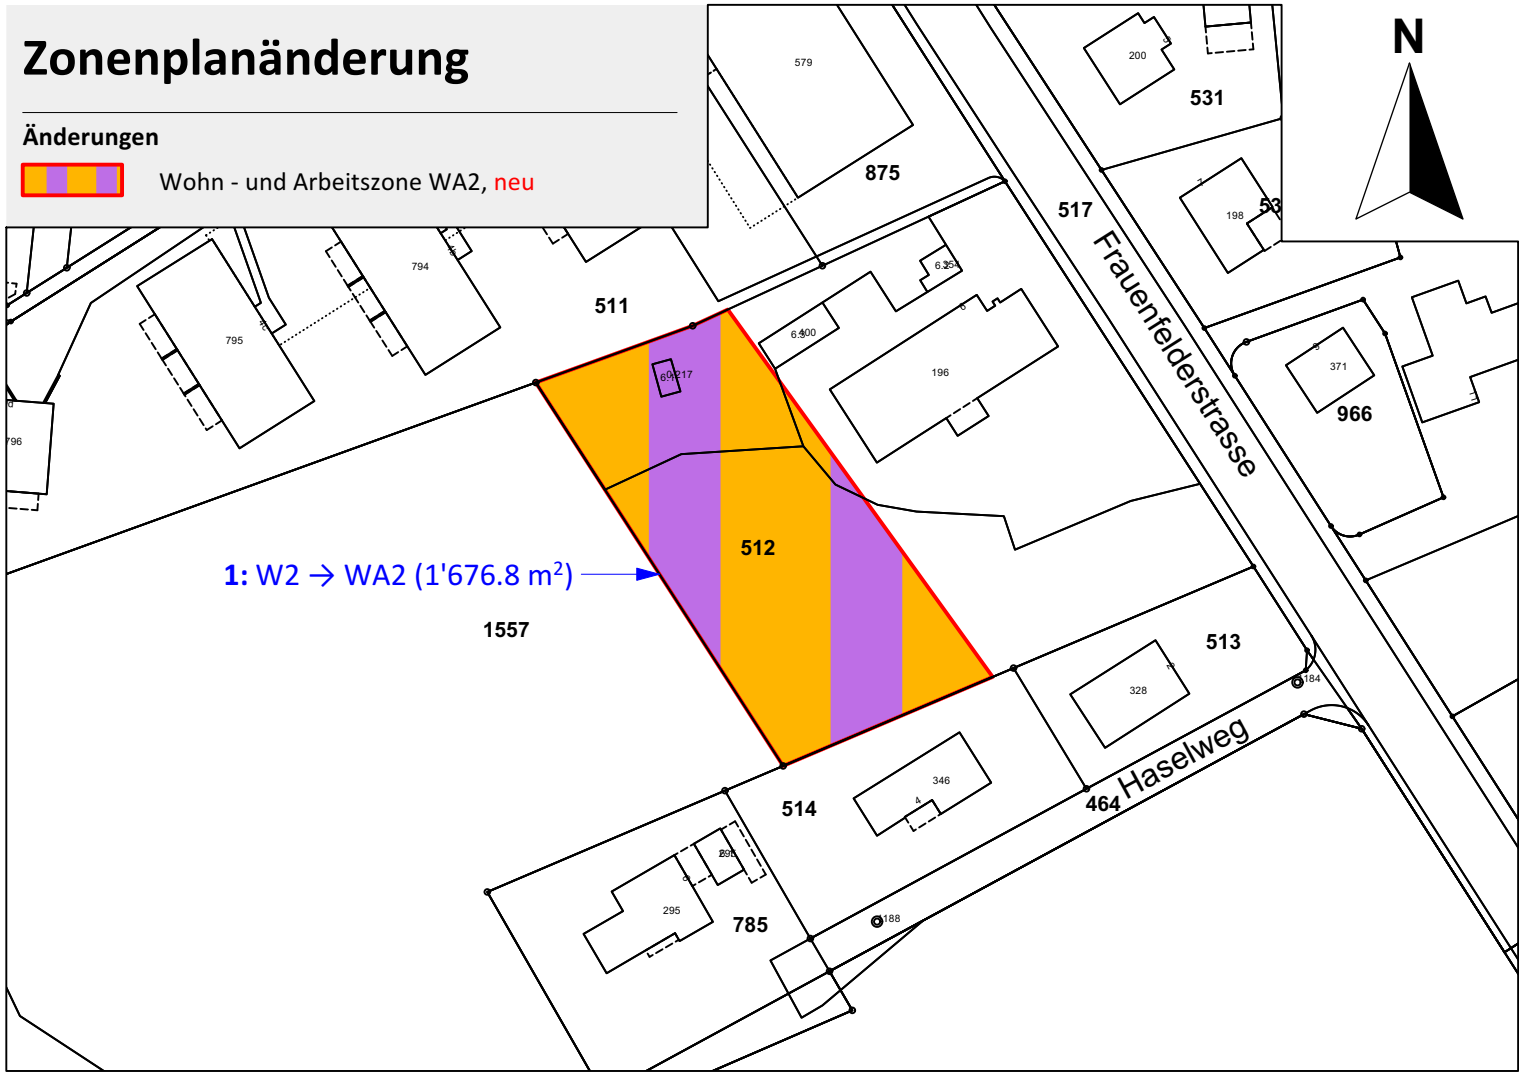

Hinweis: neue Zonierung

