

Änderungen aufgrund der Teilgenehmigung der Kommunalplanungsrevision 2021: Zonenplanänderung «Im Brühl» (Folgeauftrag A)

Stand: 07.08.2026

Öffentliche Auflage (untersteht dem fakultativen Referendum gemäss § 4 Abs. 2 PBG)
vom bis

Erlass durch den Gemeinderat
am

Der Gemeindepräsident:

Der Gemeindeschreiber a.i.:

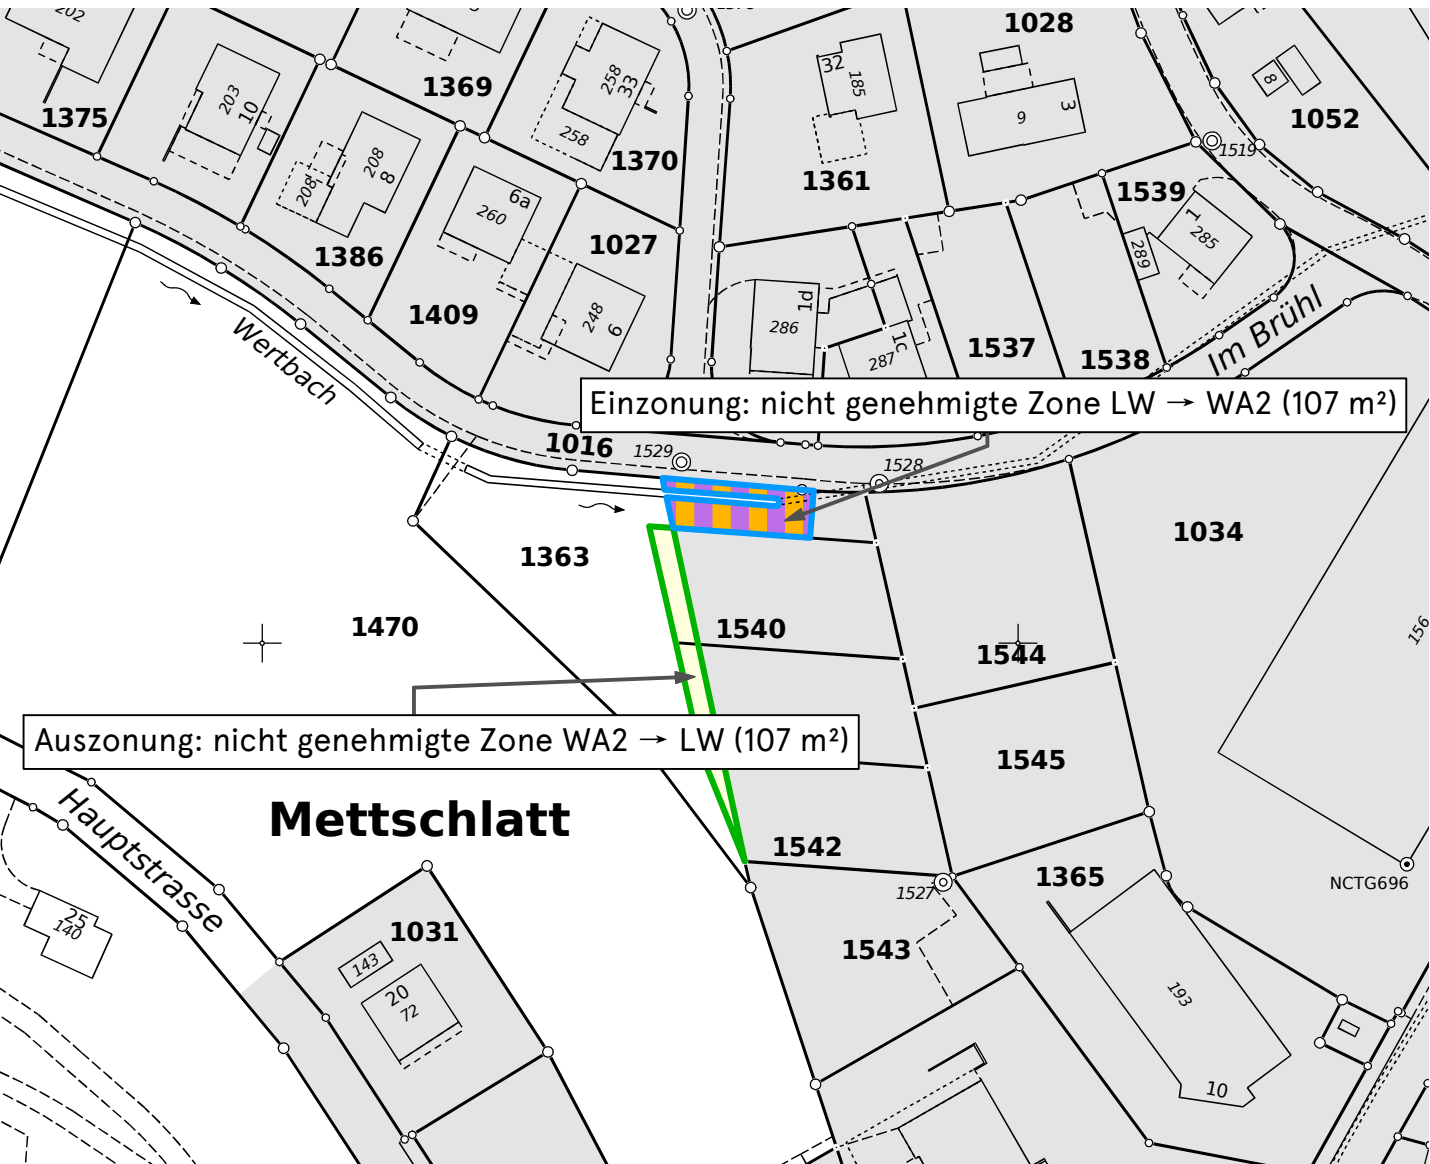
Reto Vetter

Roland Brändli

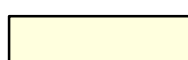
Genehmigung durch das Departement für Bau und Umwelt des Kantons Thurgau
am mit Entscheid Nr.

Inkraftsetzung durch den Gemeinderat
per

Änderungsplan 1:1000



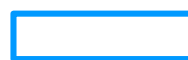
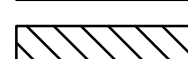
Legende Änderungsplan

-  WA2 Wohn- und Arbeitszone 2, neu
-  LW Landwirtschaftszone, neu

* Wer durch die Zonenplanänderung berührt ist und ein schutzwürdiges Interesse hat, kann während der Auflagefrist beim Gemeinderat schriftlich und begründet Einsprache erheben.

* Die Zonenplanänderung ist nach der Erledigung der Einsprachen der Gemeindeversammlung zu unterbreiten, wenn während der Auflagefrist min. 5% der Stimmberechtigten dies verlangen (fakultatives Referendum).

Hinweise

-  Perimeter Auszonung
-  Perimeter Einzonung
-  Gewässer
-  Strassen und Wege inner-/ ausserhalb von Bauzonen
-  D2 Dorfzone
-  W2 Wohnzone 2
-  GZ Gefahrenzone
-  Bauzone unverändert

Hinweis: Neue Zonierung nach Änderungen 1:1000

