

Tempo-30-Zone "Wiesentalstrasse Unterschlatt"


Signalisations- und
Massnahmenplan - Anhang



09.03.2023

büro widmer

Beratende Ingenieure für Verkehr, Umwelt, GIS

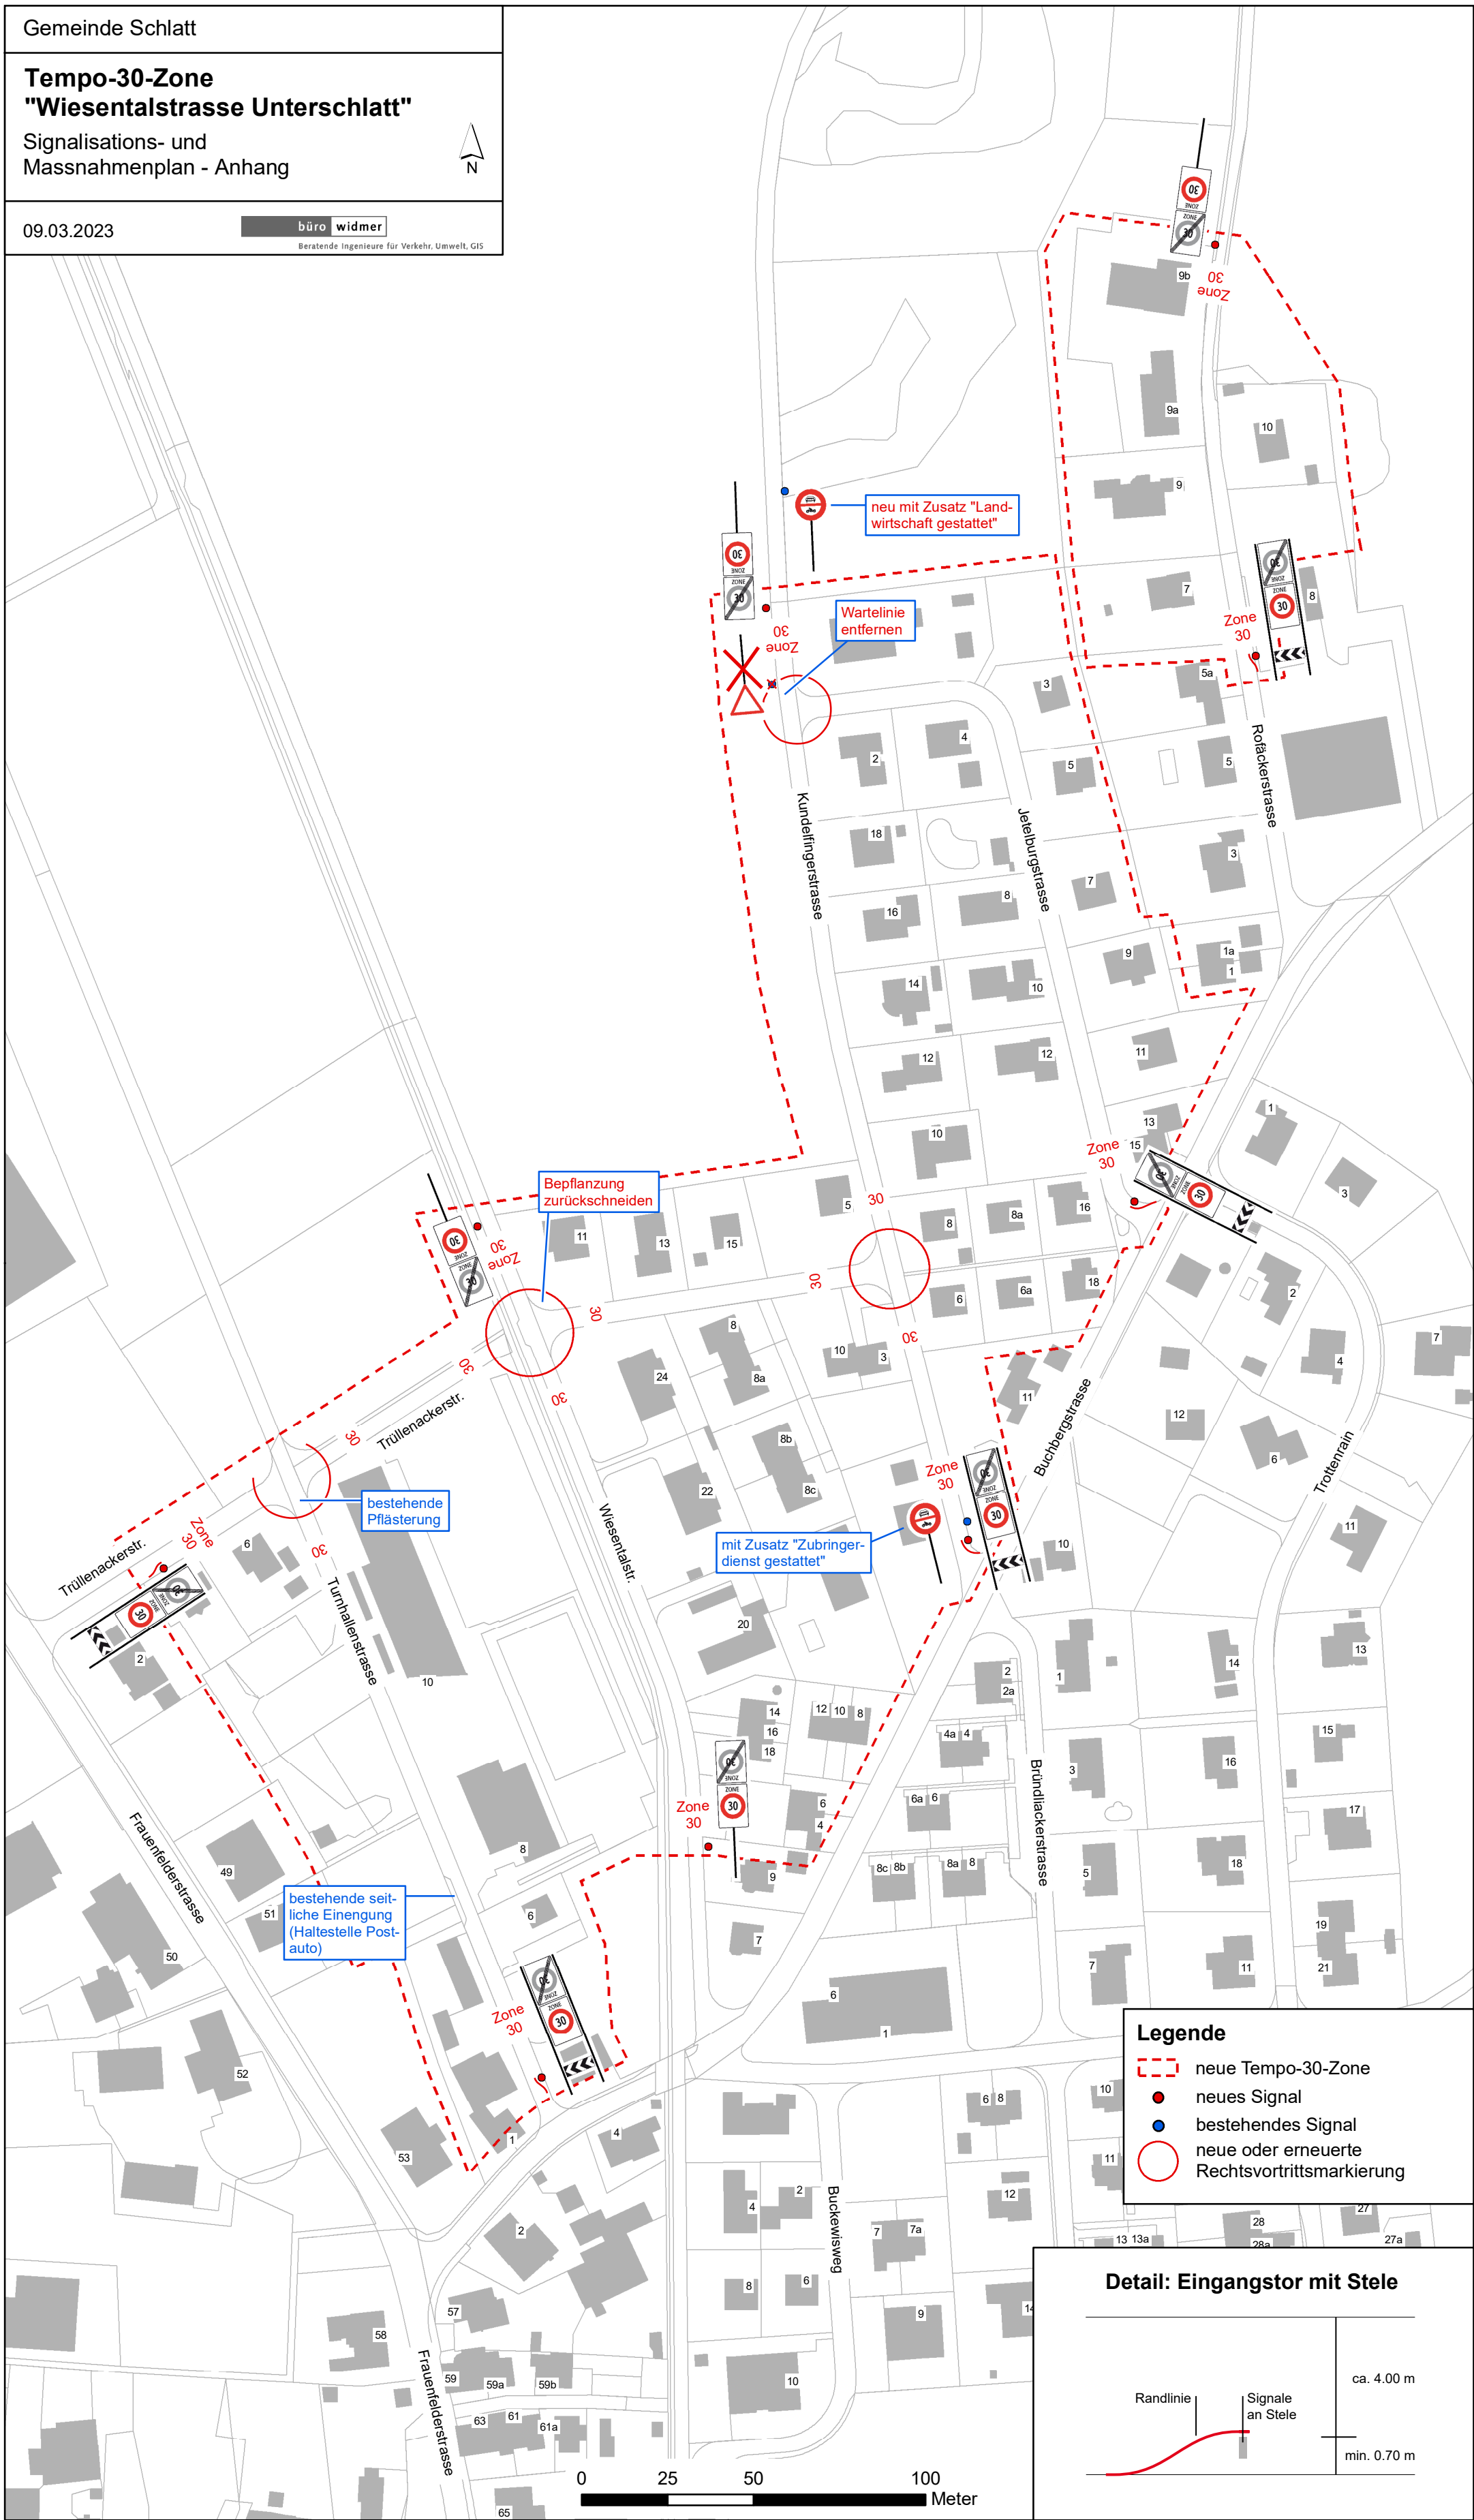

Legende

- neue Tempo-30-Zone
- neues Signal
- bestehendes Signal
- neue oder erneuerte Rechtsvortrittsmarkierung

Detail: Eingangstor mit Stele

ca. 4.00 m
min. 0.70 m

