

Tempo-30-Zone "Oberschlatt-Mettschlatt"

Signalisations- und
Massnahmenplan - Anhang




09.03.2023


büro widmer
Beratende Ingenieure für Verkehr, Umwelt, GIS

Legende

- neue Tempo-30-Zone
- neues Signal
- bestehendes Signal
- neue oder erneuerte Rechtsvortrittsmarkierung

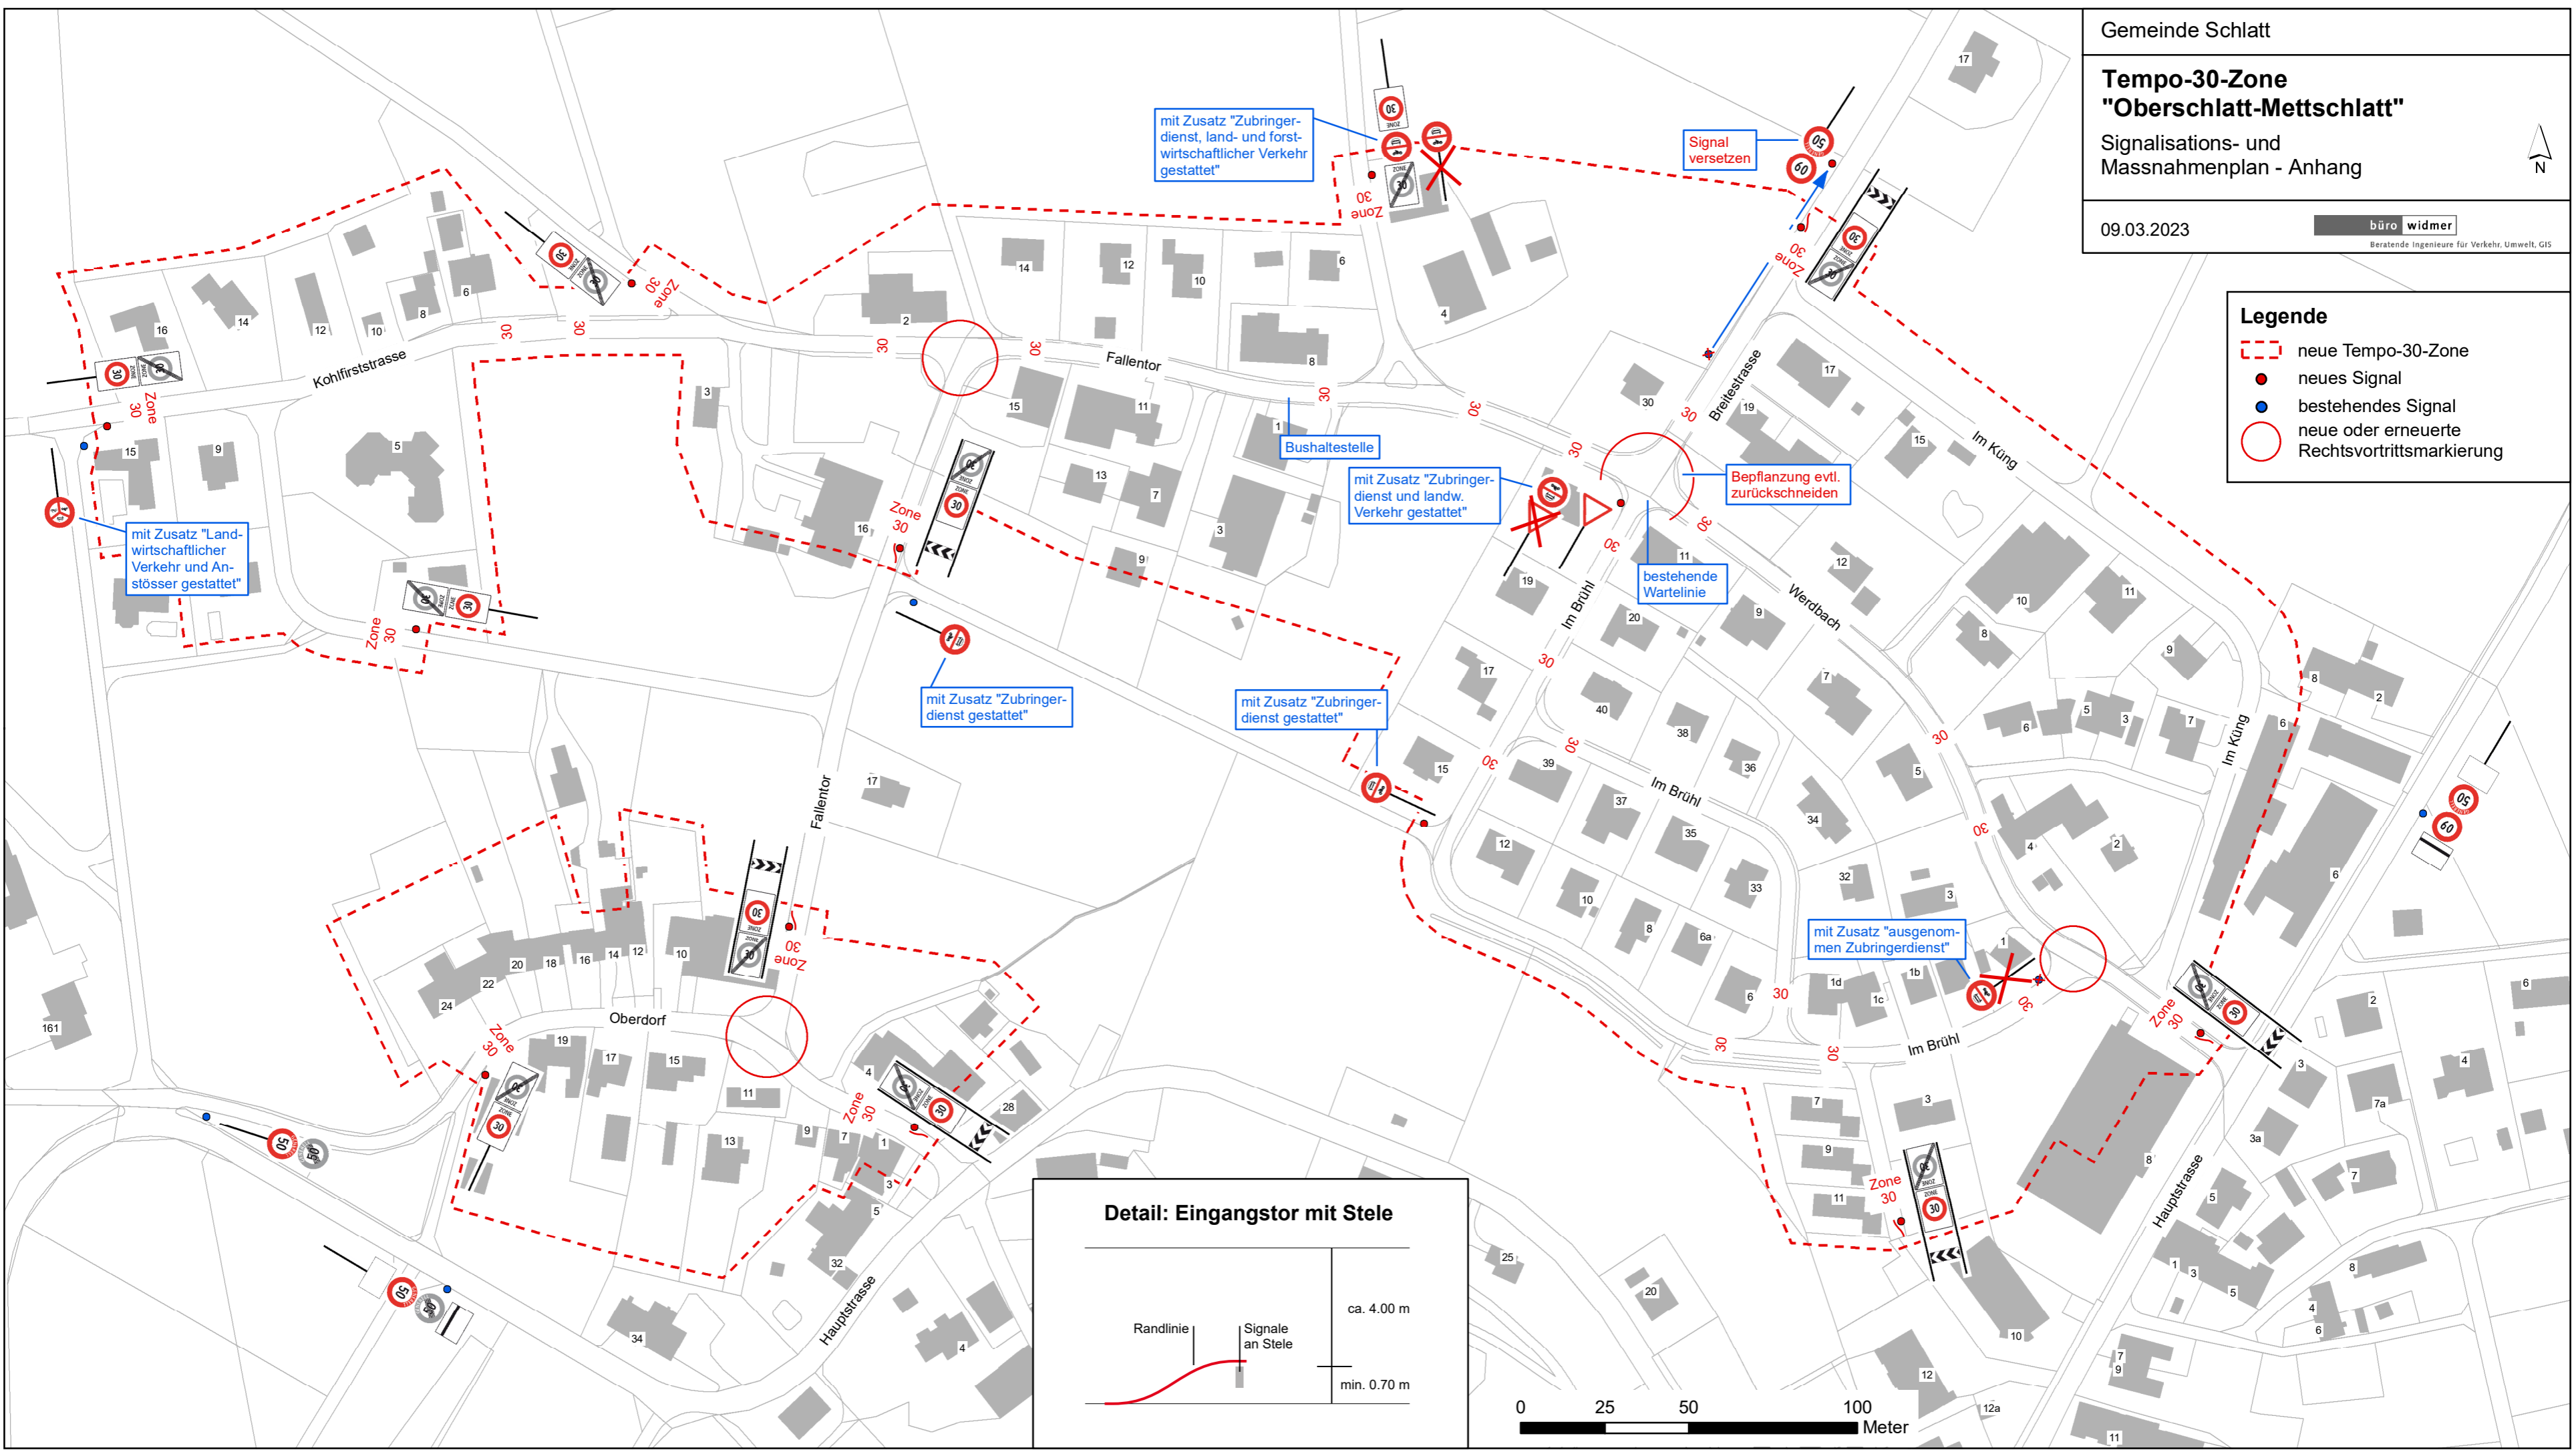

Detail: Eingangstor mit Stele

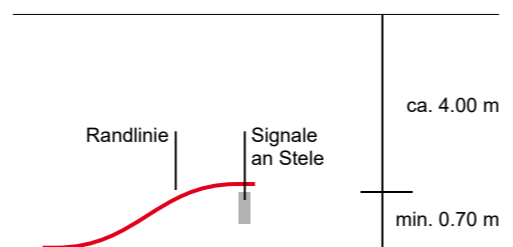

mit Zusatz "Landwirtschaftlicher Verkehr und Anstösser gestattet"

mit Zusatz "Zubringerdienst, land- und forstwirtschaftlicher Verkehr gestattet"

Signal versetzen

Bushaltestelle

mit Zusatz "Zubringerdienst und landw. Verkehr gestattet"

Bepflanzung evtl. zurückschneiden

bestehende Wartelinie

mit Zusatz "Zubringerdienst gestattet"

mit Zusatz "Zubringerdienst gestattet"

mit Zusatz "ausgenommen Zubringerdienst"

Detail: Eingangstor mit Stele

