

# Tempo-30-Zone "Buck"

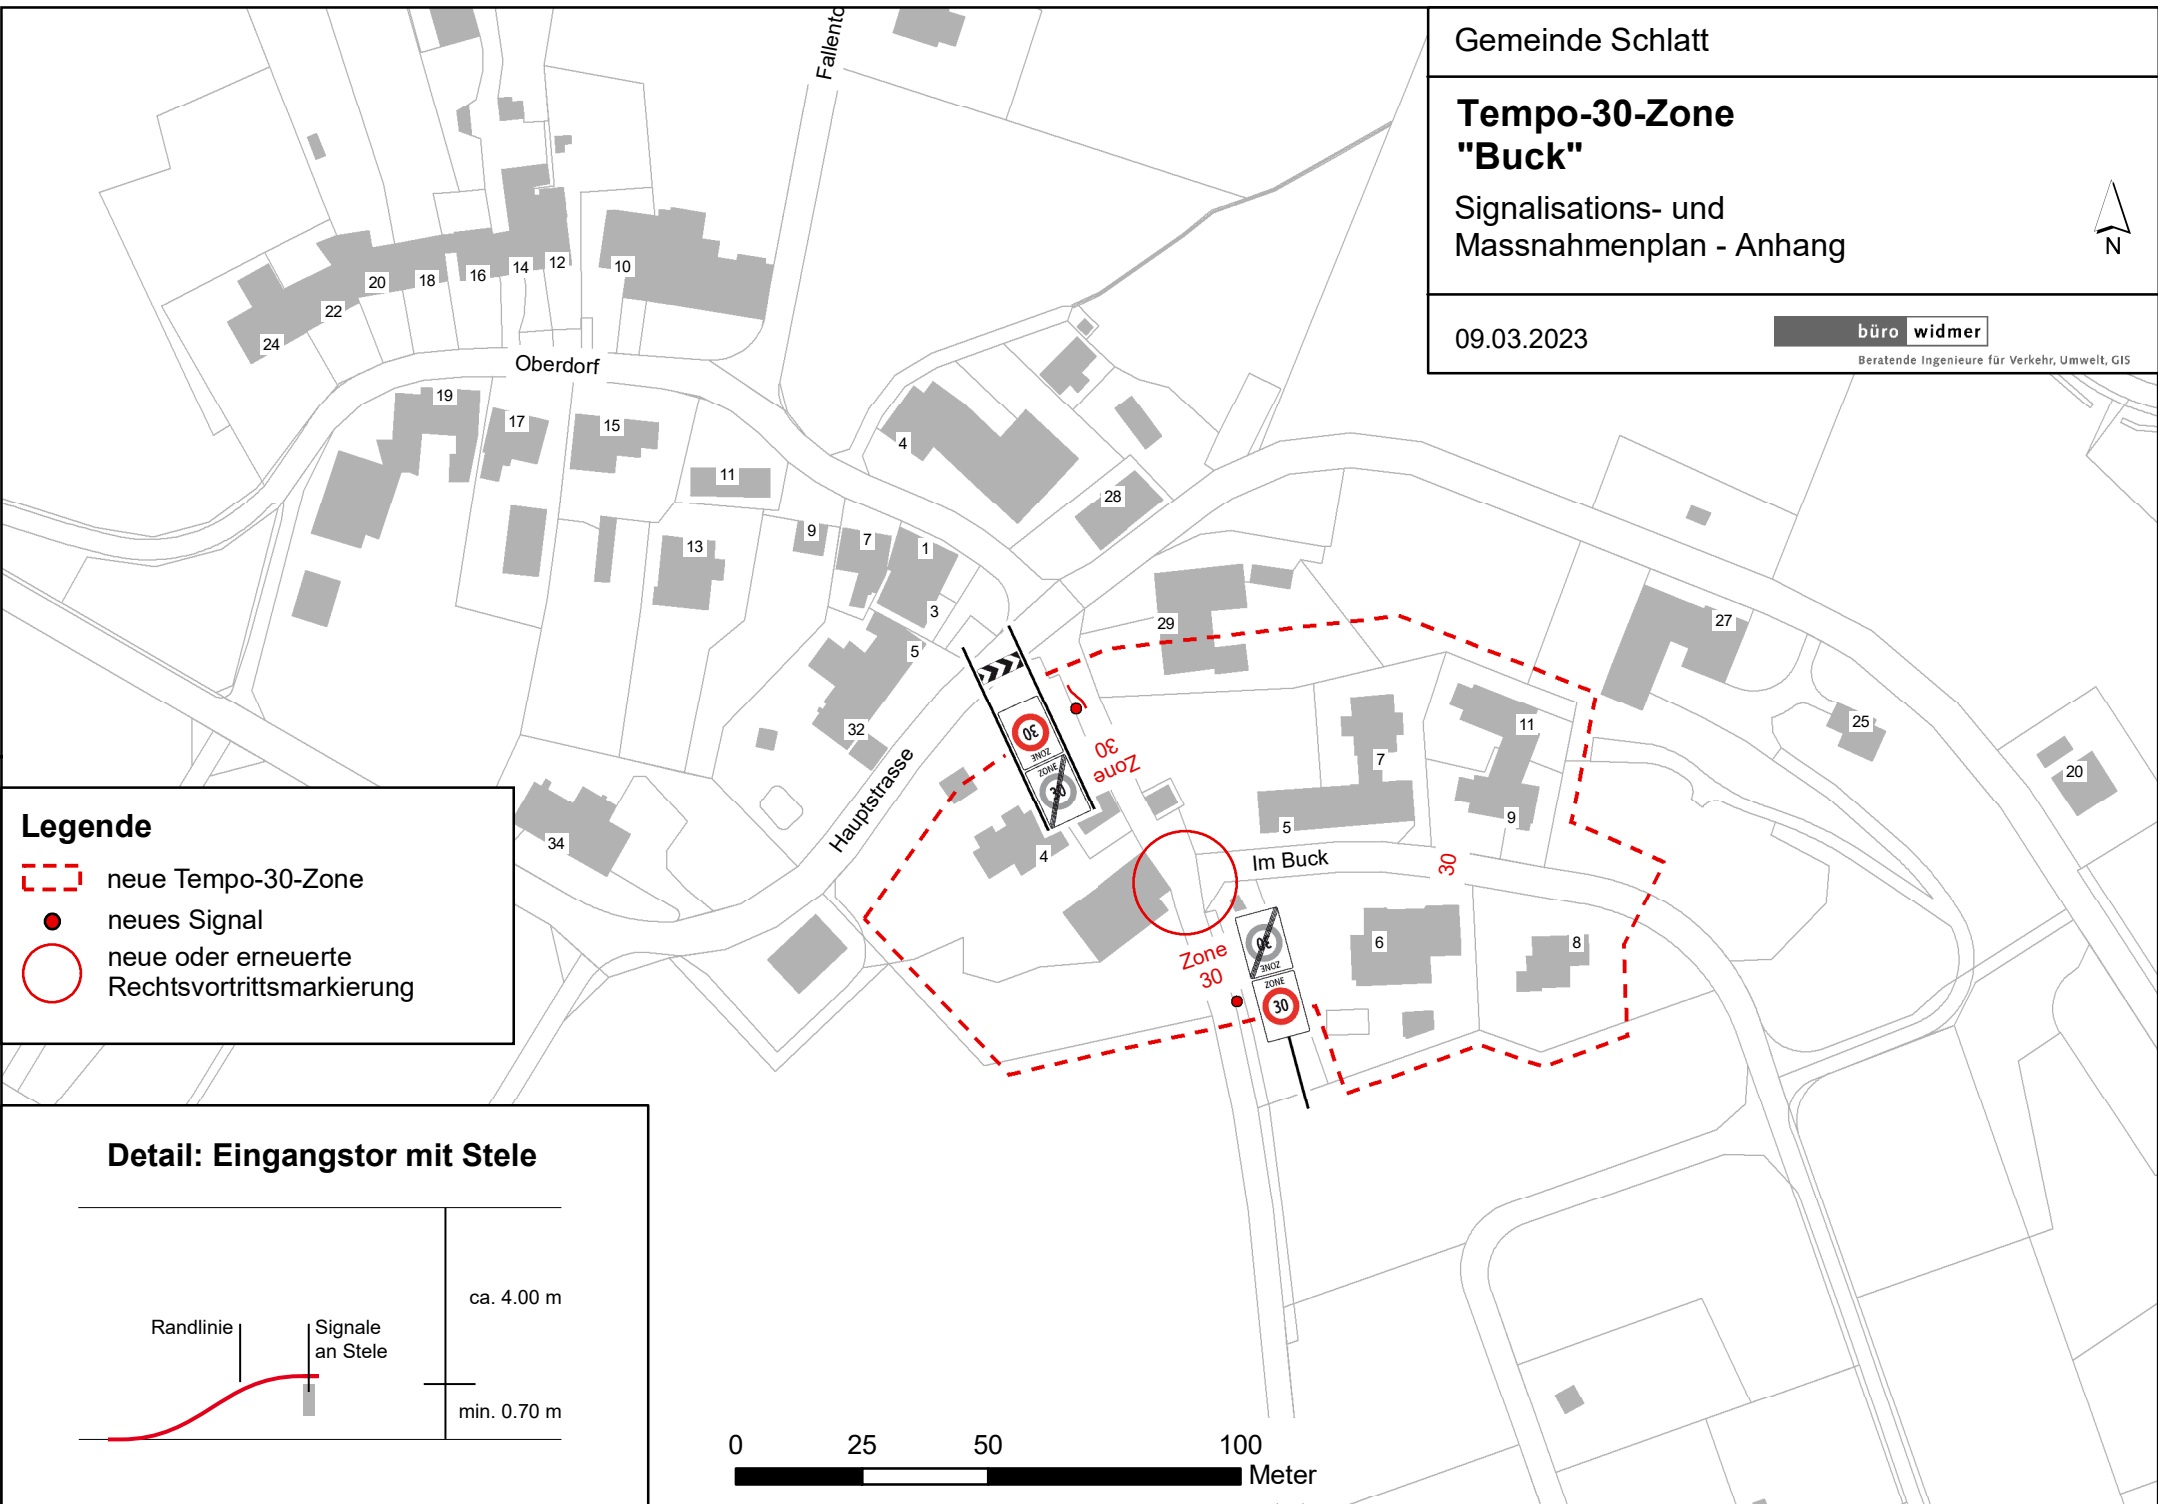
Signalisations- und  
Massnahmenplan - Anhang






09.03.2023

büro widmer

Beratende Ingenieure für Verkehr, Umwelt, GIS



## Legende

-  neue Tempo-30-Zone
-  neues Signal
-  neue oder erneuerte  
Rechtsvortrittsmarkierung

## Detail: Eingangstor mit Stele

