

# Tempo-30-Zone "Bründliackerstrasse Unterschlatt"


Signalisations- und  
Massnahmenplan - Anhang



09.03.2023

büro widmer

Beratende Ingenieure für Verkehr, Umwelt, GIS

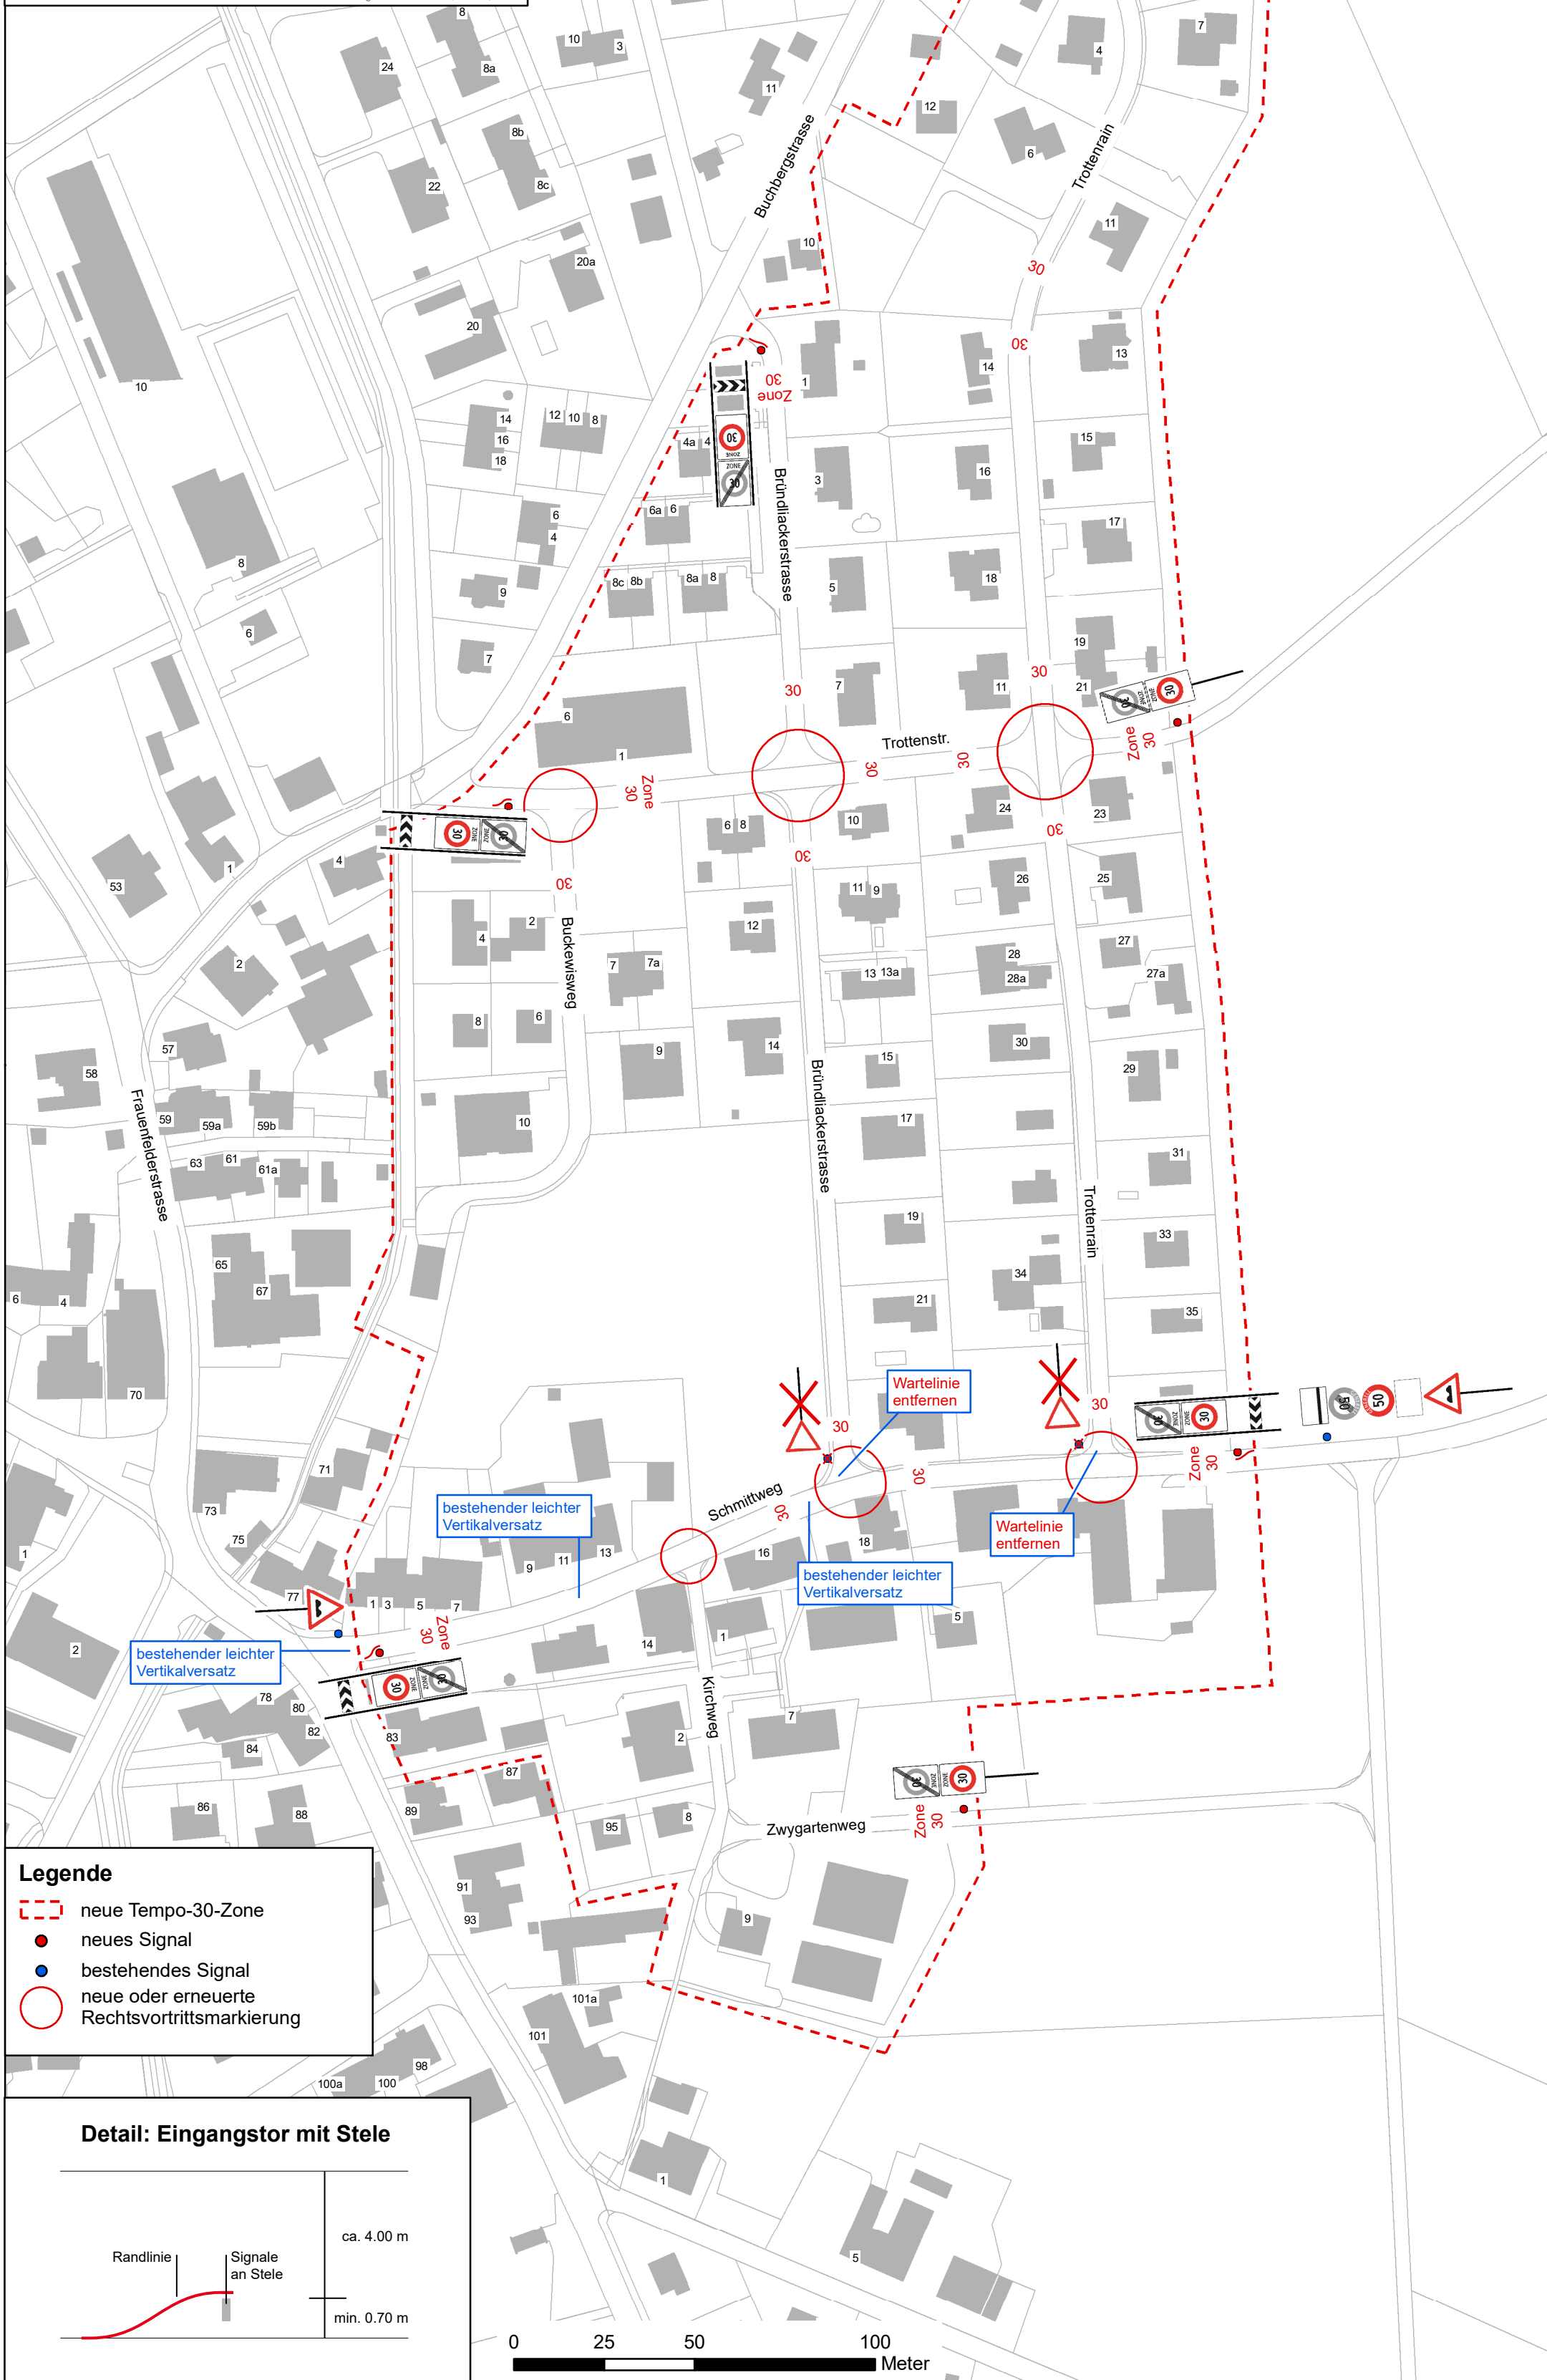

**Legende**

- neue Tempo-30-Zone
- neues Signal
- bestehendes Signal
- neue oder erneuerte Rechtsvortrittsmarkierung

**Detail: Eingangstor mit Stele**

ca. 4.00 m

min. 0.70 m