




Grundriss 1.OG

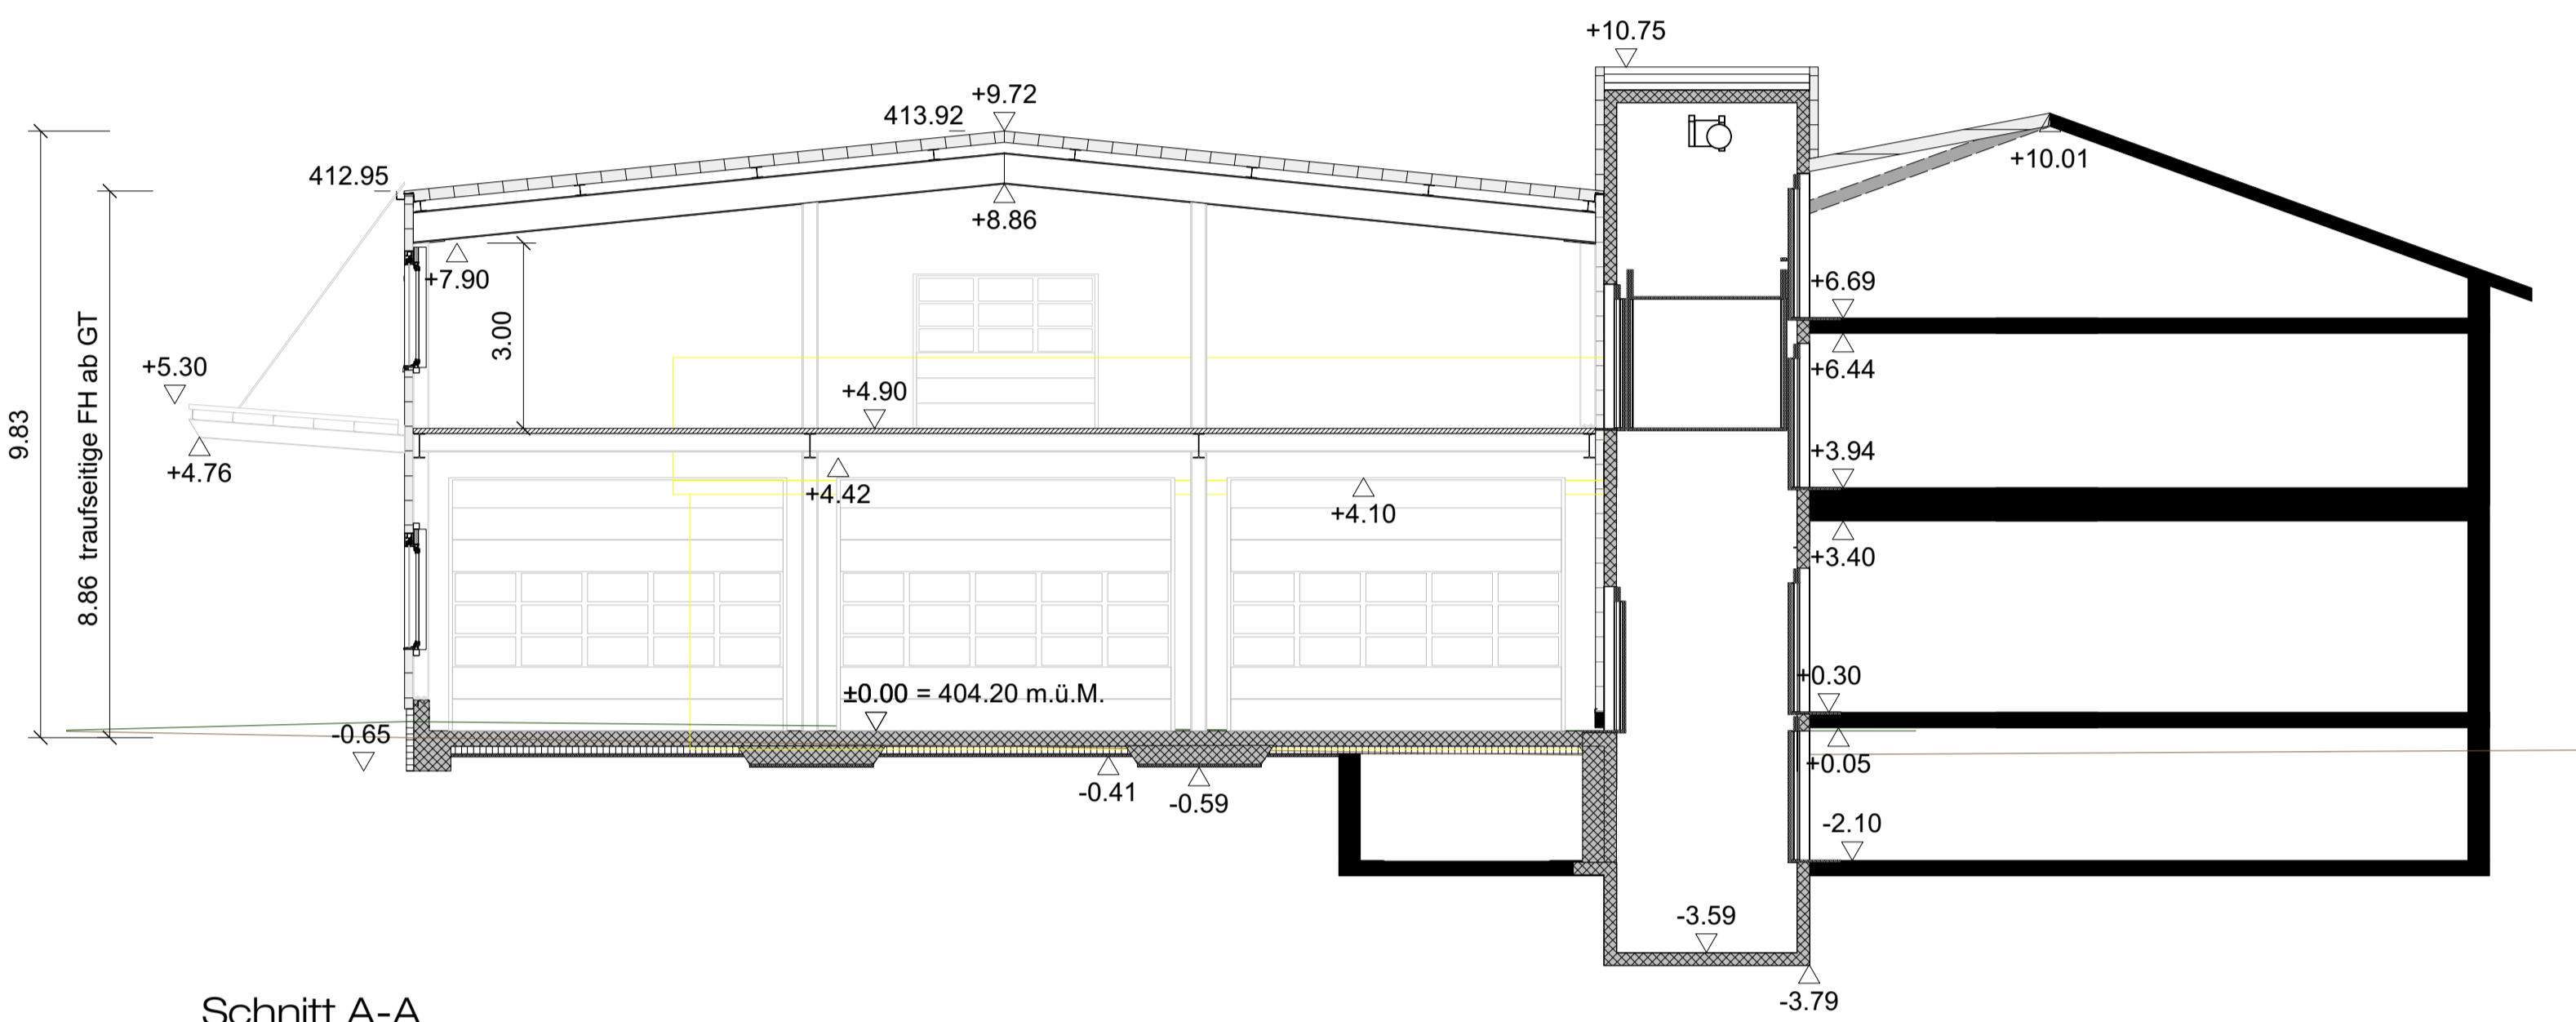


Schnitt A-A

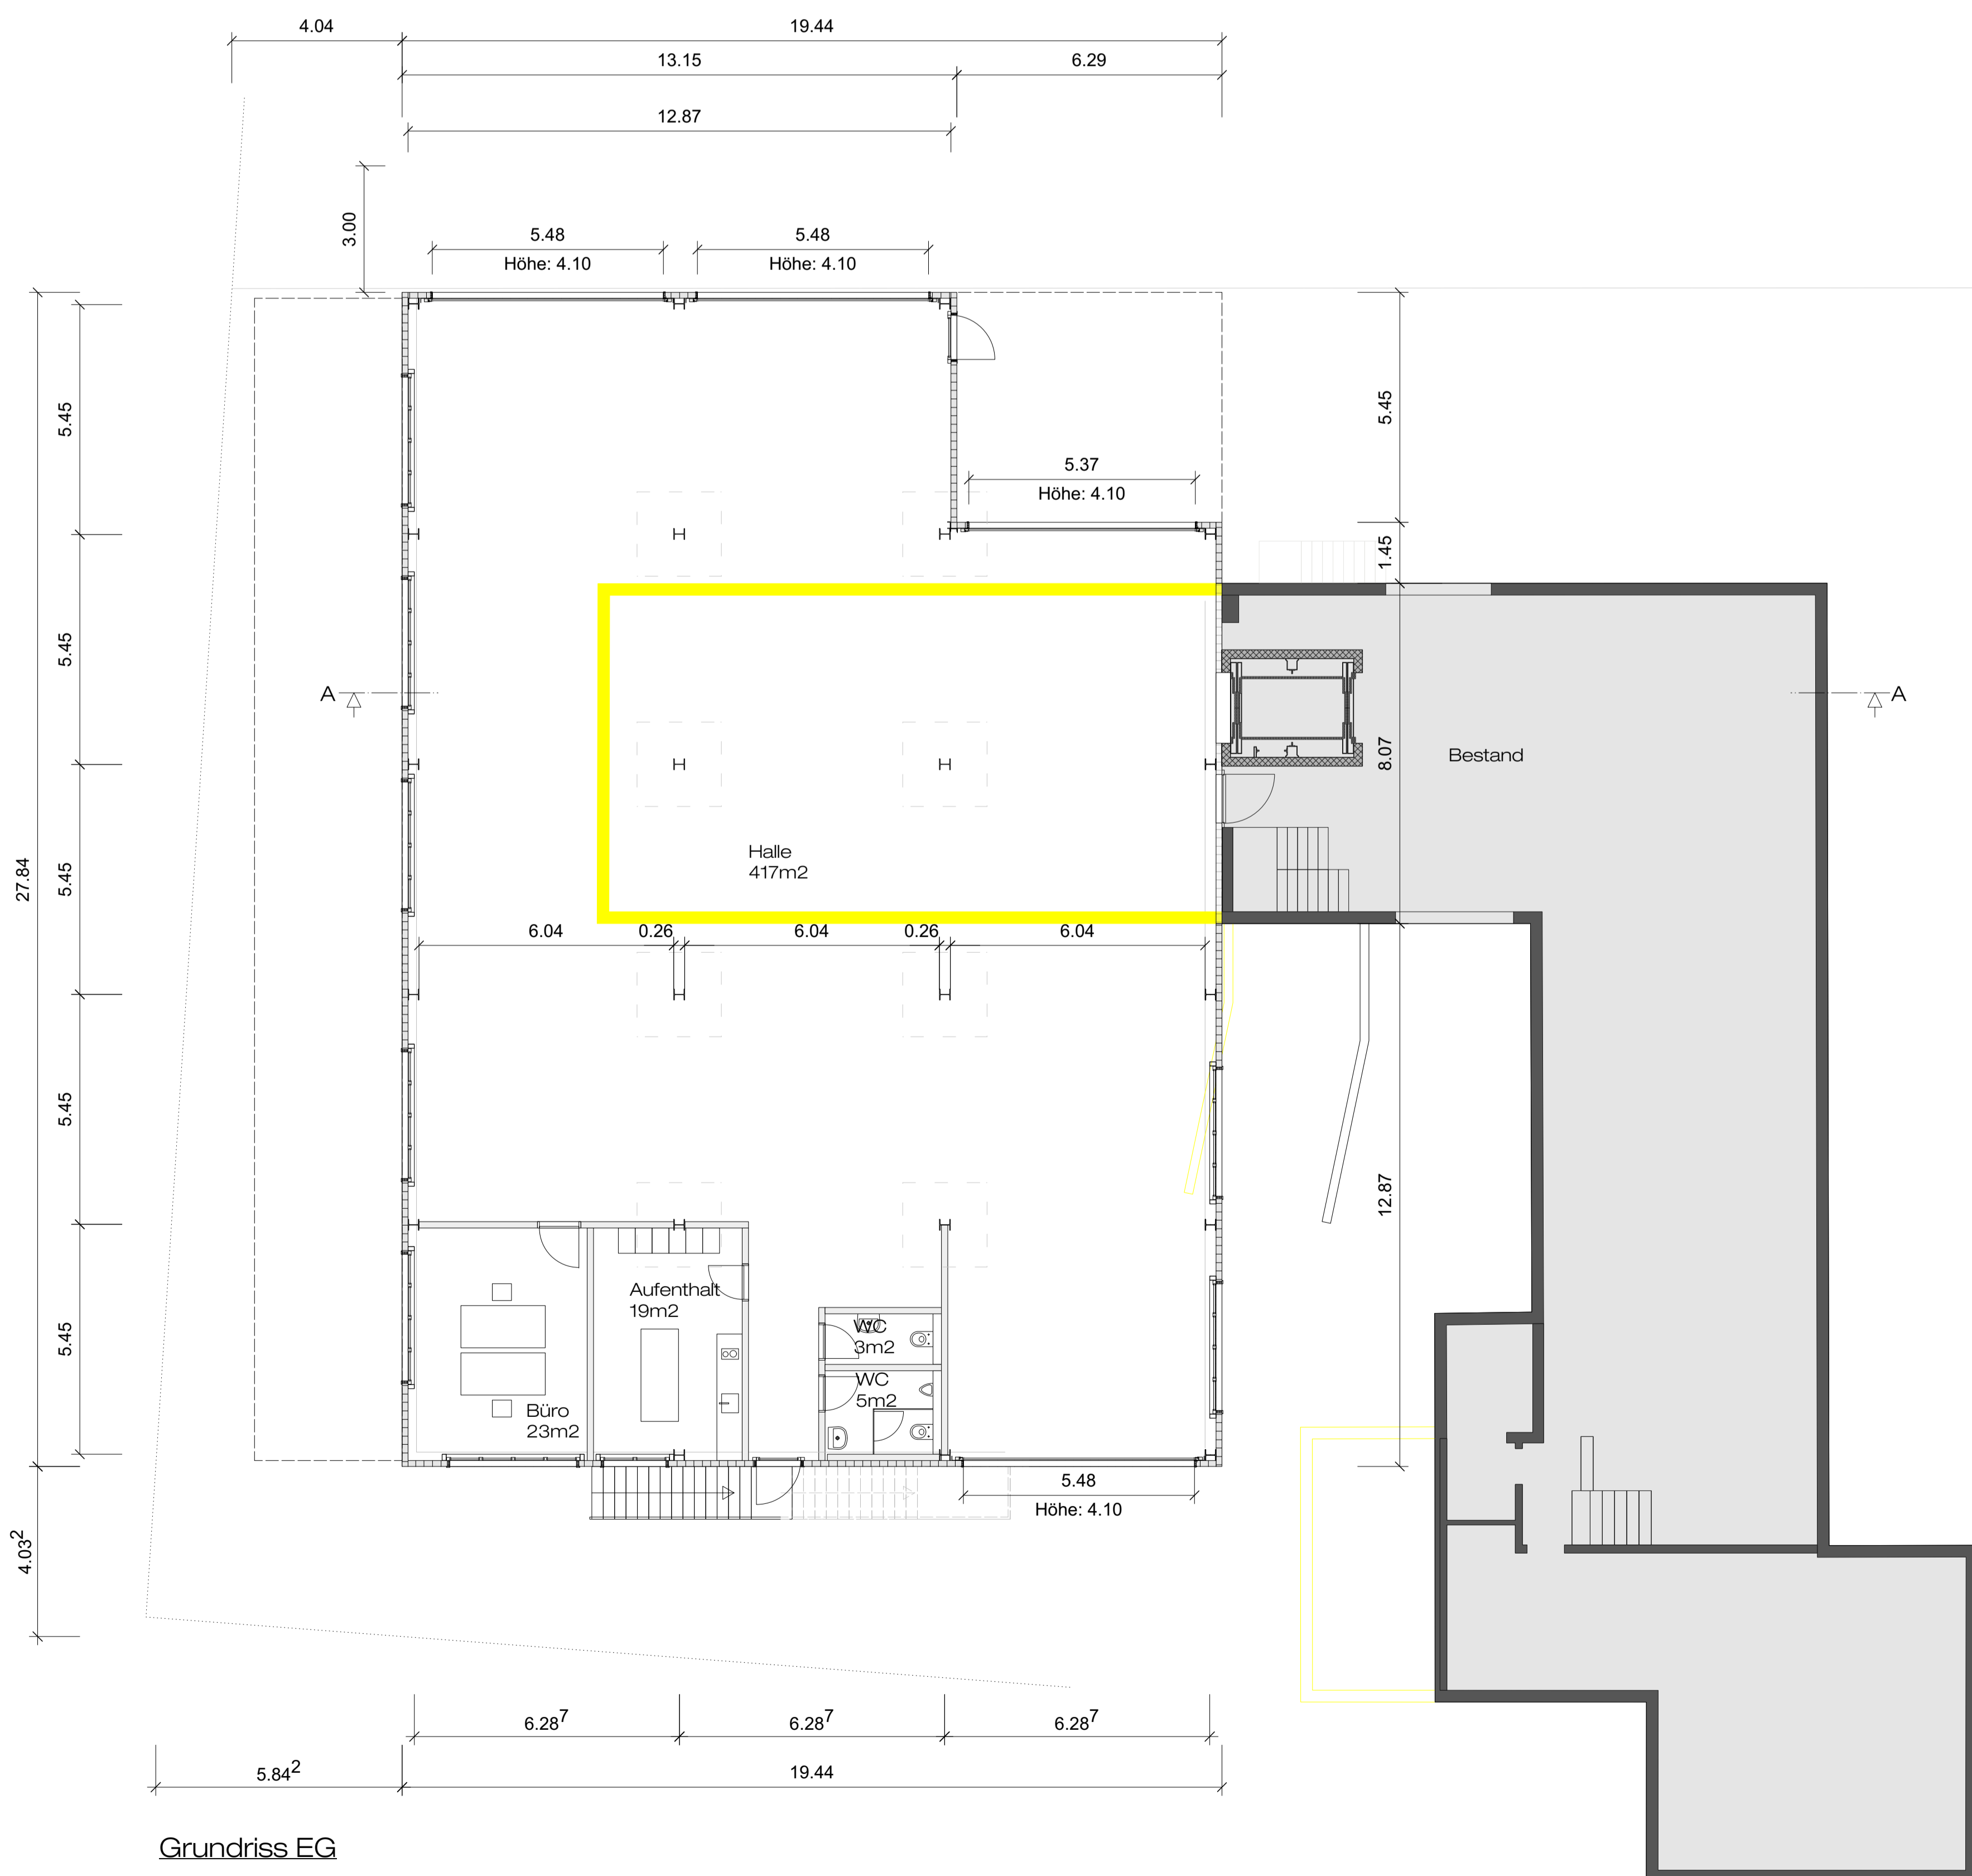

Grundriss EG

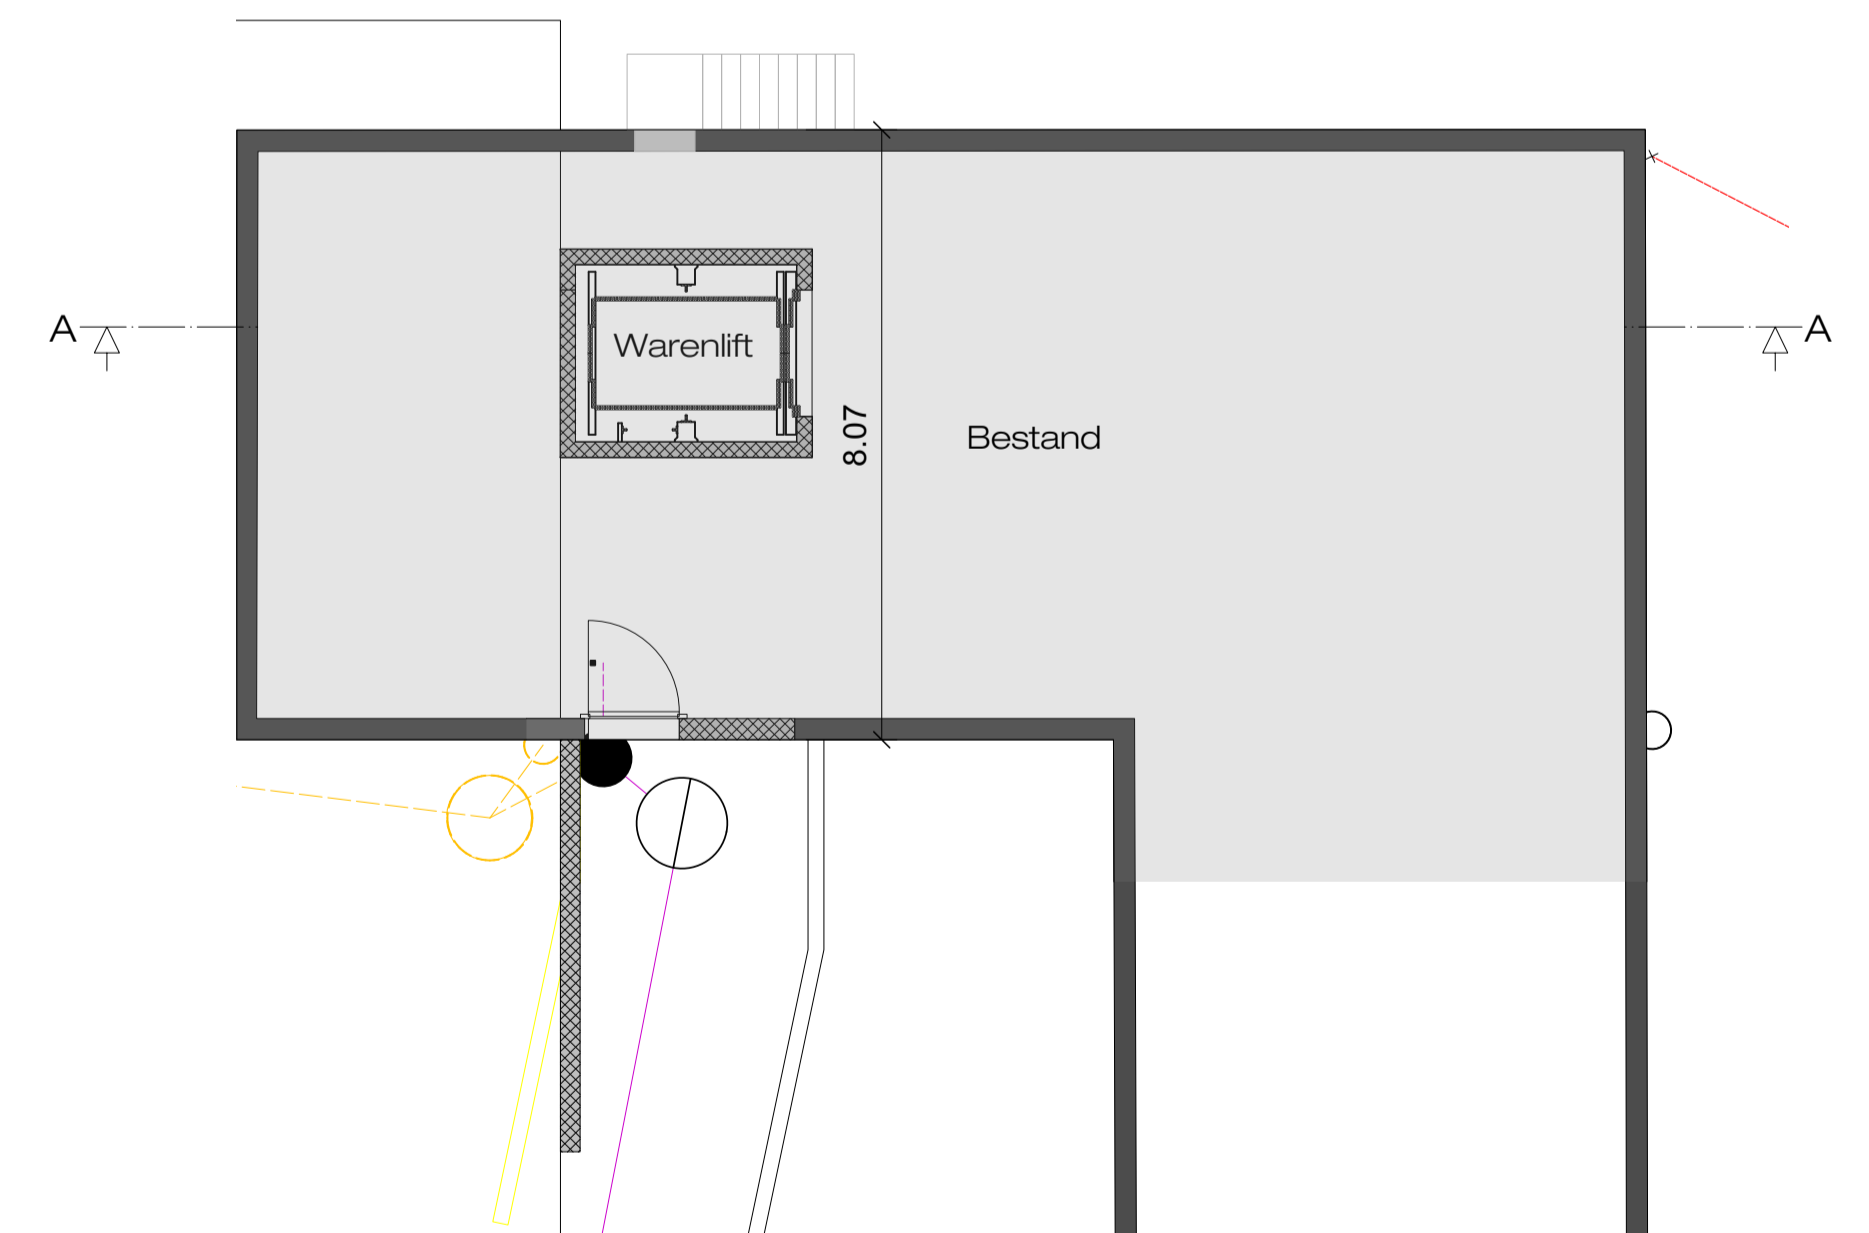

Grundriss UG

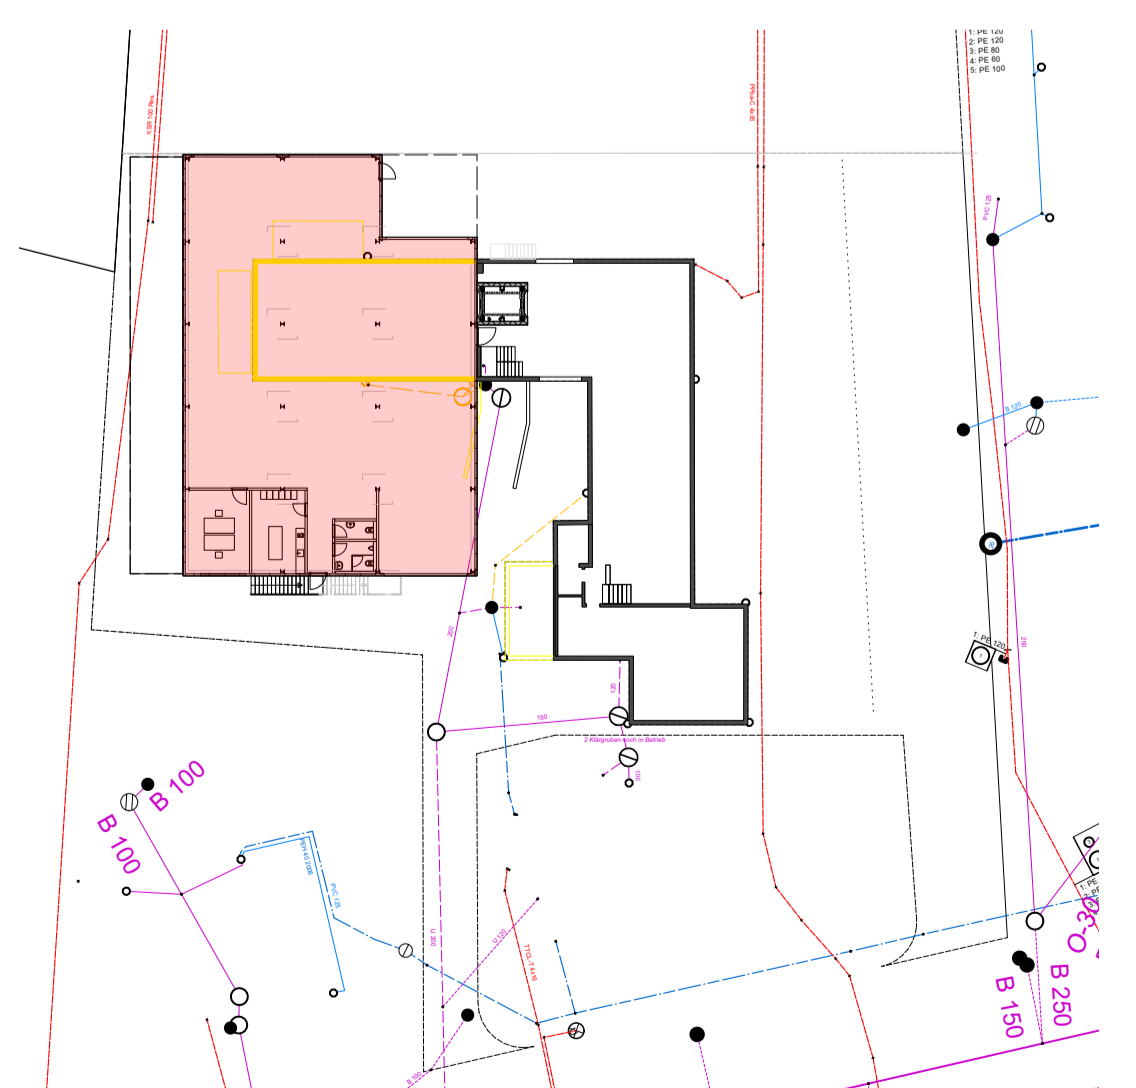

HÜTTWLEN DEN: 12.03.2024

GESUCHSTELLER UND GRUNDEIGENTUMMER:

PROJEKTVERFASSER:

exent AG, Hiltlhuber