

Gewässerraumlinsenplan

Gewässer 01.04 Kleewiesbach m 540 - m 1150
[Gewässerabschnitts-ID: 01.04_02 - 03]

Gewässer 01.04.02 m 0 - m 239
[Gewässerabschnitts-ID: 01.04_01 - 02]

Situation 1:1000

Betroffene Parzellen GWR Abschnitte:
01.04_03: 746
01.04_04: 647, 746, 749
01.04_05: 646, 647

Öffentliche Auflage vom bis

Vom Gemeinderat erlassen am

Die Gemeindepräsidentin Die Gemeindegemeinschaft


.....
Marianna Frei Geraldine Strehler

Vom Departement für Bau und Umwelt genehmigt am

mit DBU-Entscheid Nr.

Vom Gemeinderat in Kraft gesetzt per

Wer durch diesen Gewässerraumlinsenplan berührt ist und ein schutzwürdiges Interesse hat, kann während der Auflagefrist beim Gemeinderat Schlatt TG schriftlich und begründet Einsprache erheben.

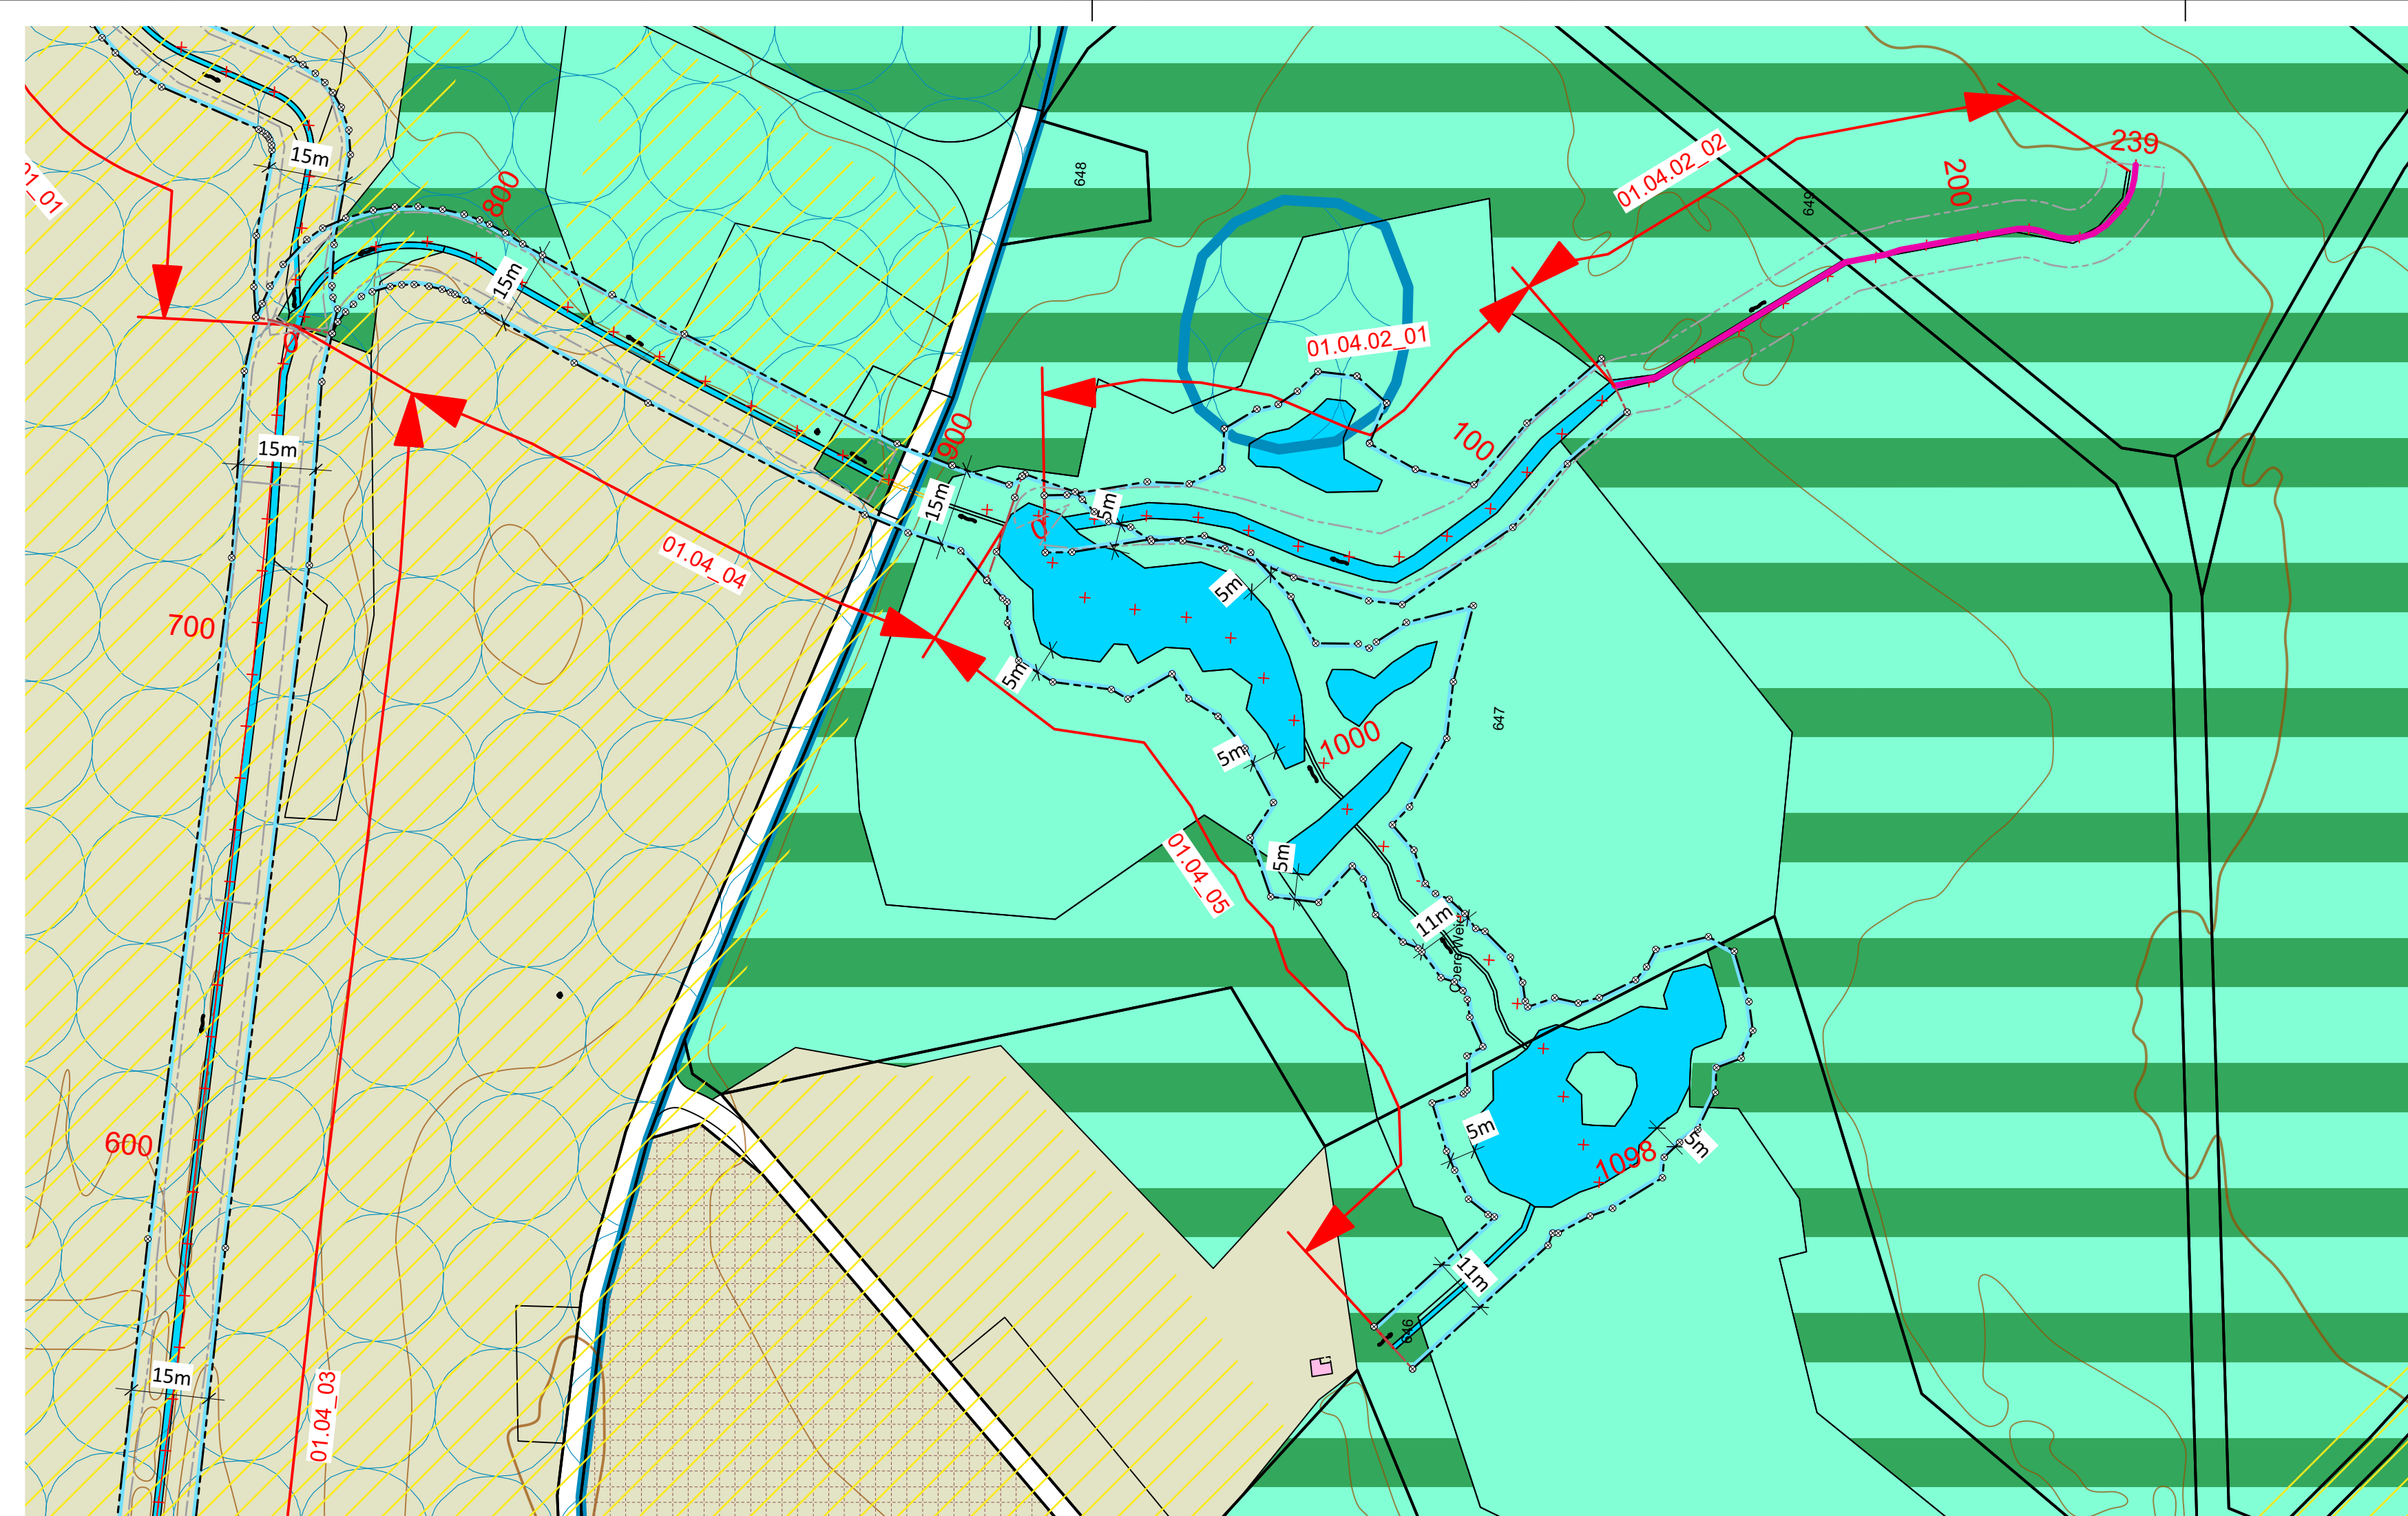

Legende

Linienbezogene Festlegungen

Signatur	Beschreibung
	Gewässerraumlinie
	Gewässerraumverzicht
	Stützpunkte
	Gewässerraumhilfslinie

Hinweise aus Zonenplan Nichtbauzonen

Signatur	Kürzel	Beschreibung
	LW	Landwirtschaftzone
	NS	Naturschutzzone

Überlagerte Zonen

	ZAF	Zone für Archäologische Funde
--	-----	-------------------------------

Hinweise und Informationen

	GEW	Gewässer
	NSW	Naturschutzzone Wald

Weitere Inhalte

	Gewässermetrierung
	Gebiete nach Art. 41a Abs.1 GschV
	Gewässerabstandslinie (behördenverb.)
	Gewässerabschnitts-Nr. für Beschrieb im Planungsbericht
	Fruchtfolgefächern bestehend
	Höhenlinien (Äquidistanz 2/10m)