

Gewässer 01.01 Fischweierbach m 0 - m 1300  
 [Gewässerabschnitts-ID: 01.01\_01 & 01.01\_03]  
 Betroffene Parzellen GWR Abschnitte:  
 01.01\_01: 558, 574, 583  
 01.01\_03: 597, 744

Gewässer 01.01.01 m 0 - m 171  
 [Gewässerabschnitts-ID: 01.01.01\_01]  
 Betroffene Parzellen GWR Abschnitte:  
 01.01.01\_01: 574

Gewässer 01.01.03 m 0 - m 370  
 [Gewässerabschnitts-ID: 01.01.03\_02]  
 Betroffene Parzellen GWR Abschnitte:  
 01.01.03\_02: 592, 593, 594, 597, 744

Gewässer 01.02 Müllibach m 200 - m 1150  
 [Gewässerabschnitts-ID: 01.02\_02 - 04]  
 Betroffene Parzellen GWR Abschnitte:  
 01.02\_02: 558, 559, 560, 561, 562, 565, 567, 568, 577, 580, 603, 606, 1443  
 01.02\_04: 482, 483, 484, 485, 600, 601, 602, 603, 803

**Gewässerraumlinienplan**

Gewässer 01.01 Fischweierbach inkl. Zuläufe  
 Gewässerabschnitts-ID: 01.01\_01 - 01.01\_04

Gewässer 01.02 Müllibach inkl. Zuläufe  
 Gewässerabschnitts-ID: 01.01\_01 - 01.01\_04

Situation 1:1000

Öffentliche Auflage vom ..... bis .....

Vom Gemeinderat erlassen am .....

Die Gemeindepräsidentin ..... Die Gemeindegeschreiberin .....  
 Marianna Frei ..... Geraldine Strehler .....

Vom Departement für Bau und Umwelt genehmigt am .....  
 mit DBU-Entscheid Nr. ....

Vom Gemeinderat in Kraft gesetzt per .....

Wer durch diesen Gewässerraumlinienplan berührt ist und ein schutzwürdiges Interesse hat, kann während der Auflagefrist beim Gemeinderat Schlatt TG schriftlich und begründet Einsprache erheben.

Winzler + Bühli Raumplanung und Regionalentwicklung  
 Rhenweg 21 Telefon 41 (0)62 624 32 32  
 8200 Schnafthalen E-mail info@regional-entwicklung.ch

Stand am: 02.09.2024 (Mitwirkung)  
 Plan: 06/31  
 Format: 841/1189  
 Gezeichnet: mik

**Legende** Linienbezogene Festlegungen

Signatur	Beschreibung
	Gewässerraumlinie
	Gewässerraumverzicht
	Stützpunkte
	Gewässerraumhilfslinie

**Hinweise aus Zonenplan**

Signatur	Kürzel	Bauzone
	ZAF	Zone für Archäologische Funde

**Hinweise und Informationen**

Signatur	Kürzel	Beschreibung
	Bahn	Bahn
	GEW	Gewässer
	WD	Wald

**Nichtbauzonen**


Signatur	Kürzel	Beschreibung
	LW	Landwirtschaftszone
	NS	Naturschutzzone

**Überlagerte Zonen**

Signatur	Kürzel	Beschreibung
	ZAF	Zone für Archäologische Funde

**Weitere Inhalte**

Signatur	Kürzel	Beschreibung
		Gewässermietrierung
		Gewässer eingedokt
		Gebiete nach Art. 41a Abs.1 GschV
		Gewässerabstandslinie (behördenverb.)
		Separates Verfahren zur Gewässerraumfestlegung
		Höhenlinien (Aquadistanz 2/10m)
		Gewässerabschnitts-Nr. für Beschrieb im Planungsbericht
		Fruchtfolgeflächen bestehend
		Fruchtfolgeflächen im Gewässerraum
		Kantonsgrenze
		Landesgrenze

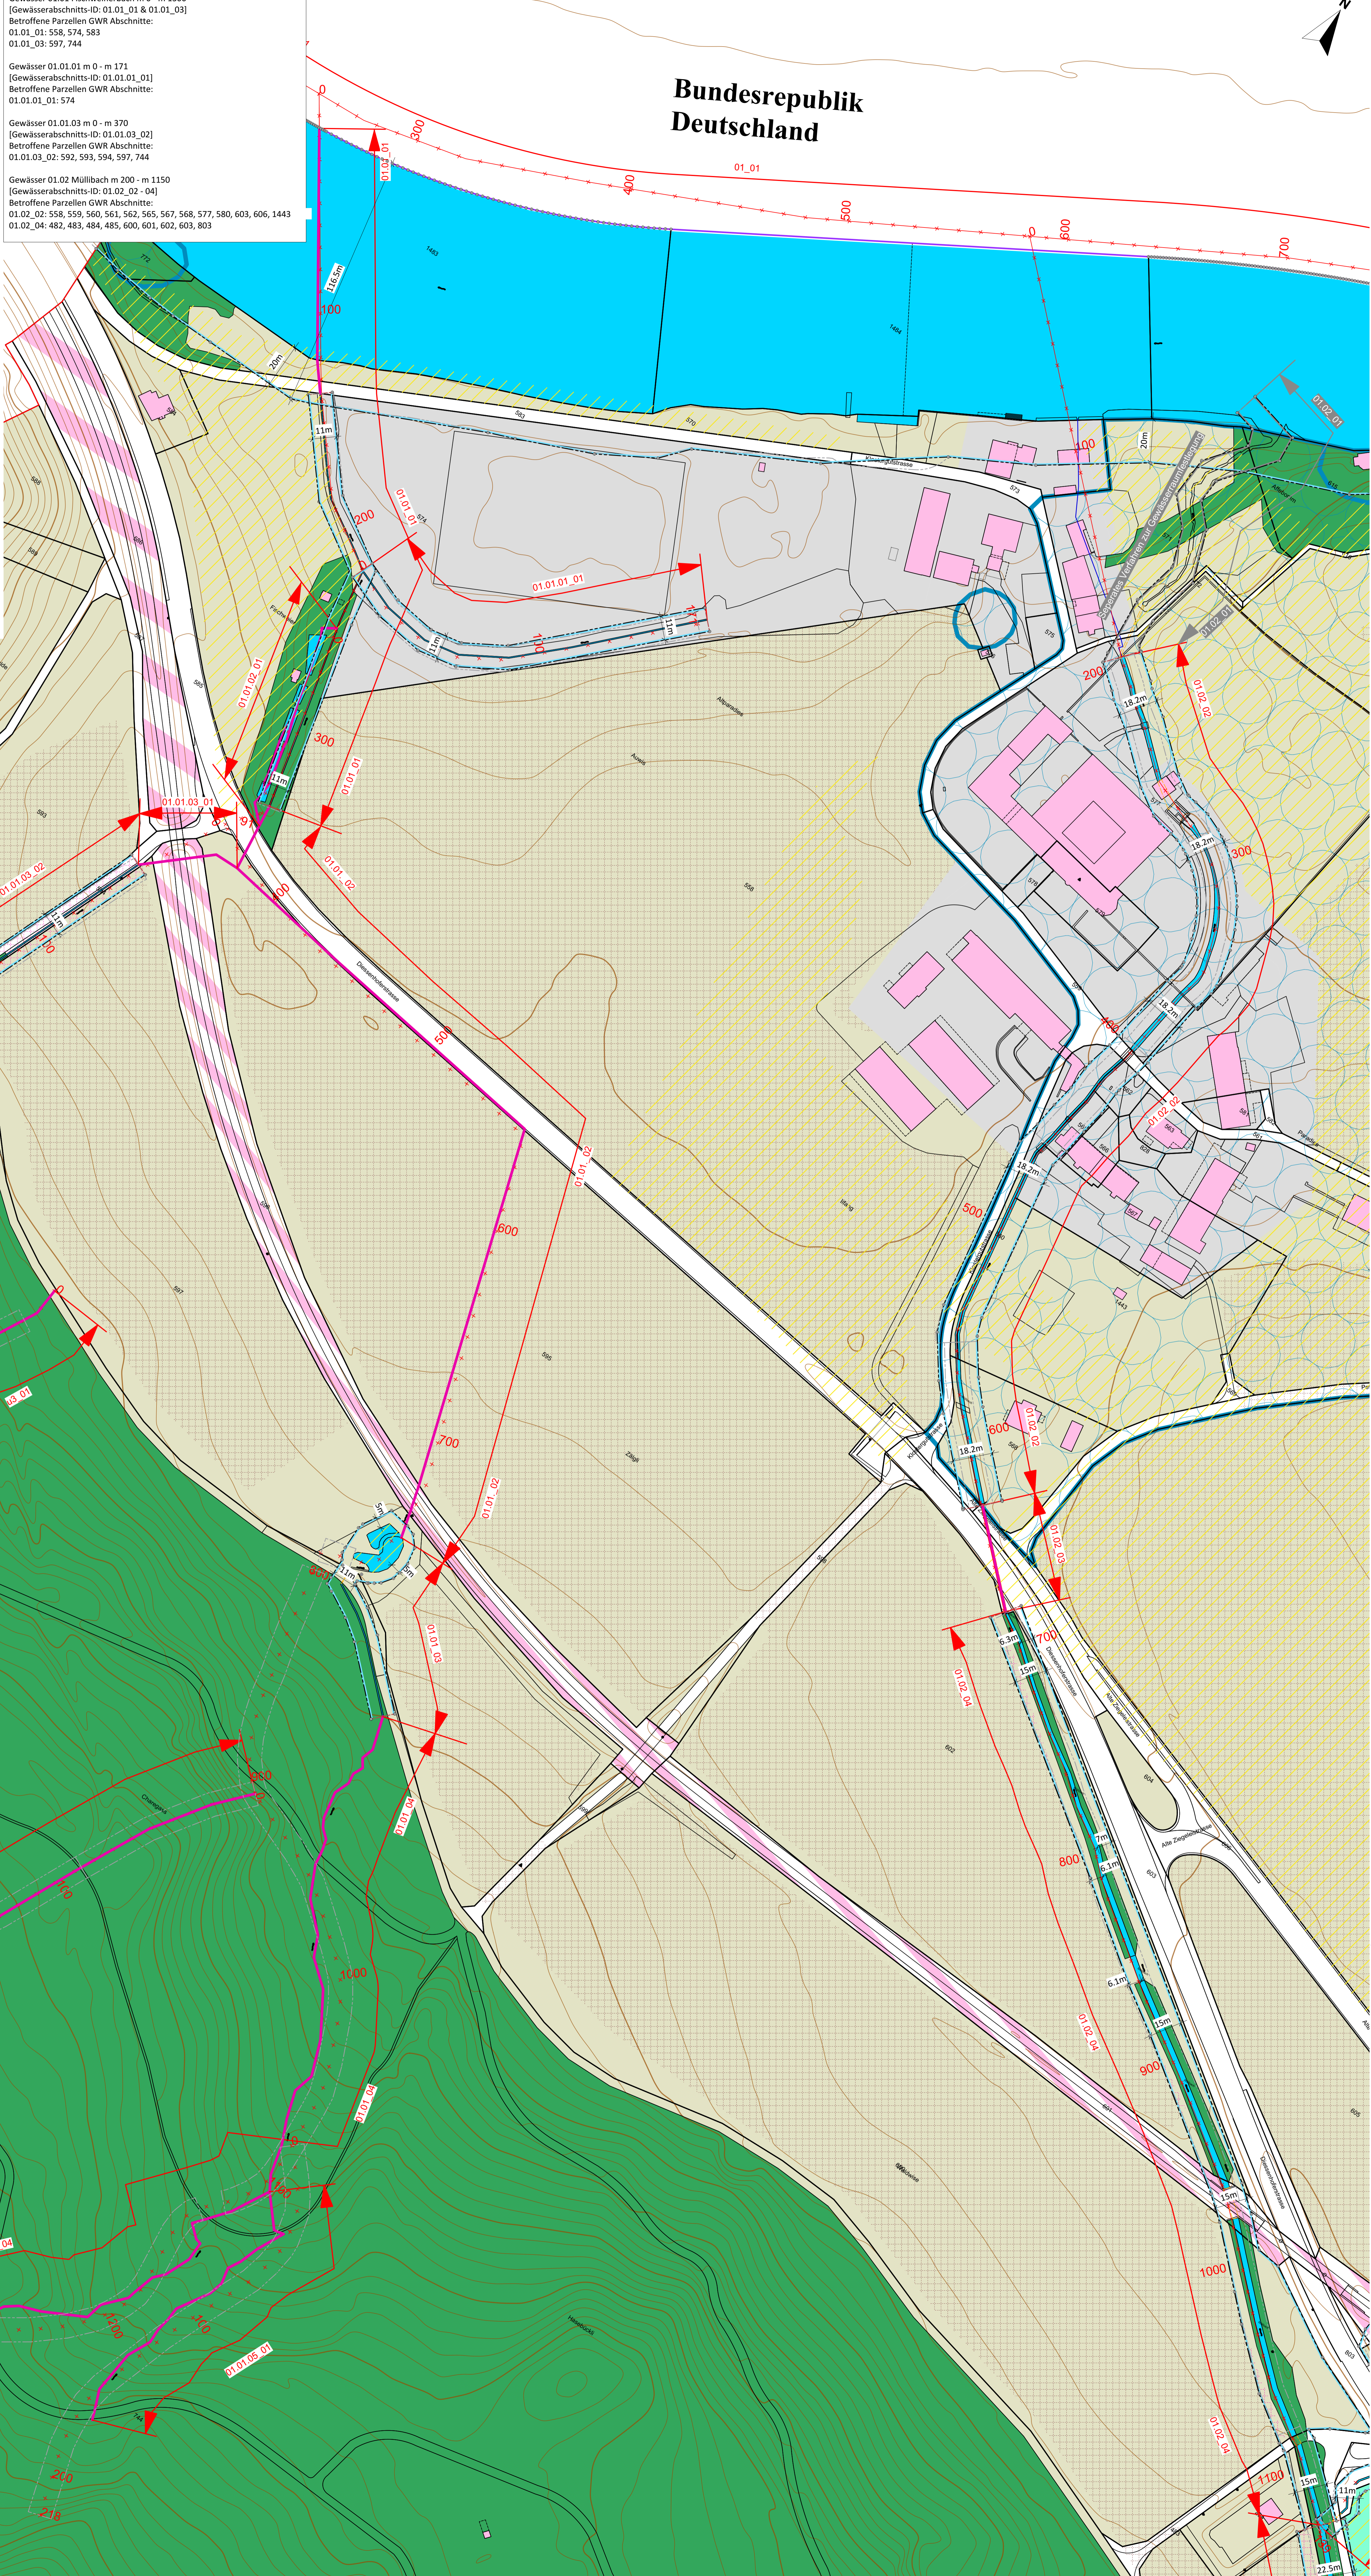

Bundesrepublik Deutschland