

Gewässerraumlinsenplan

Gewässer 01.02 Mülibach/Schlatterbach m 1640 - m 2170
[Gewässerabschnitts-ID: 01.01_07 - 08]

Gewässer 01.02.03 Mülibach m 0 - m 400
[Gewässerabschnitts-ID: 01.01.03_01]

Situation 1:1000

Betroffene Parzellen GWR Abschnitte:
01.02_07: 463, 465, 466, 467, 476, 486, 1557
01.02_08: 439, 440, 441, 443, 446, 448, 451, 452, 458, 459, 460, 462, 463, 466, 467, 476, 708, 709, 1503
01.02.03_01: 438, 439, 440, 463, 466, 467, 476, 479, 652, 653, 654, 656, 657, 661, 662, 668

Öffentliche Auflage vom bis

Vom Gemeinderat erlassen am

Die Gemeindepräsidentin Die Gemeindegemeinschaft


.....
Marianna Frei Geraldine Strehler

Vom Departement für Bau und Umwelt genehmigt am

mit DBU-Entscheid Nr.

Vom Gemeinderat in Kraft gesetzt per

Wer durch diesen Gewässerraumlinsenplan berührt ist und ein schutzwürdiges Interesse hat, kann während der Auflagefrist beim Gemeinderat Schlatt TG schriftlich und begründet Einsprache erheben.

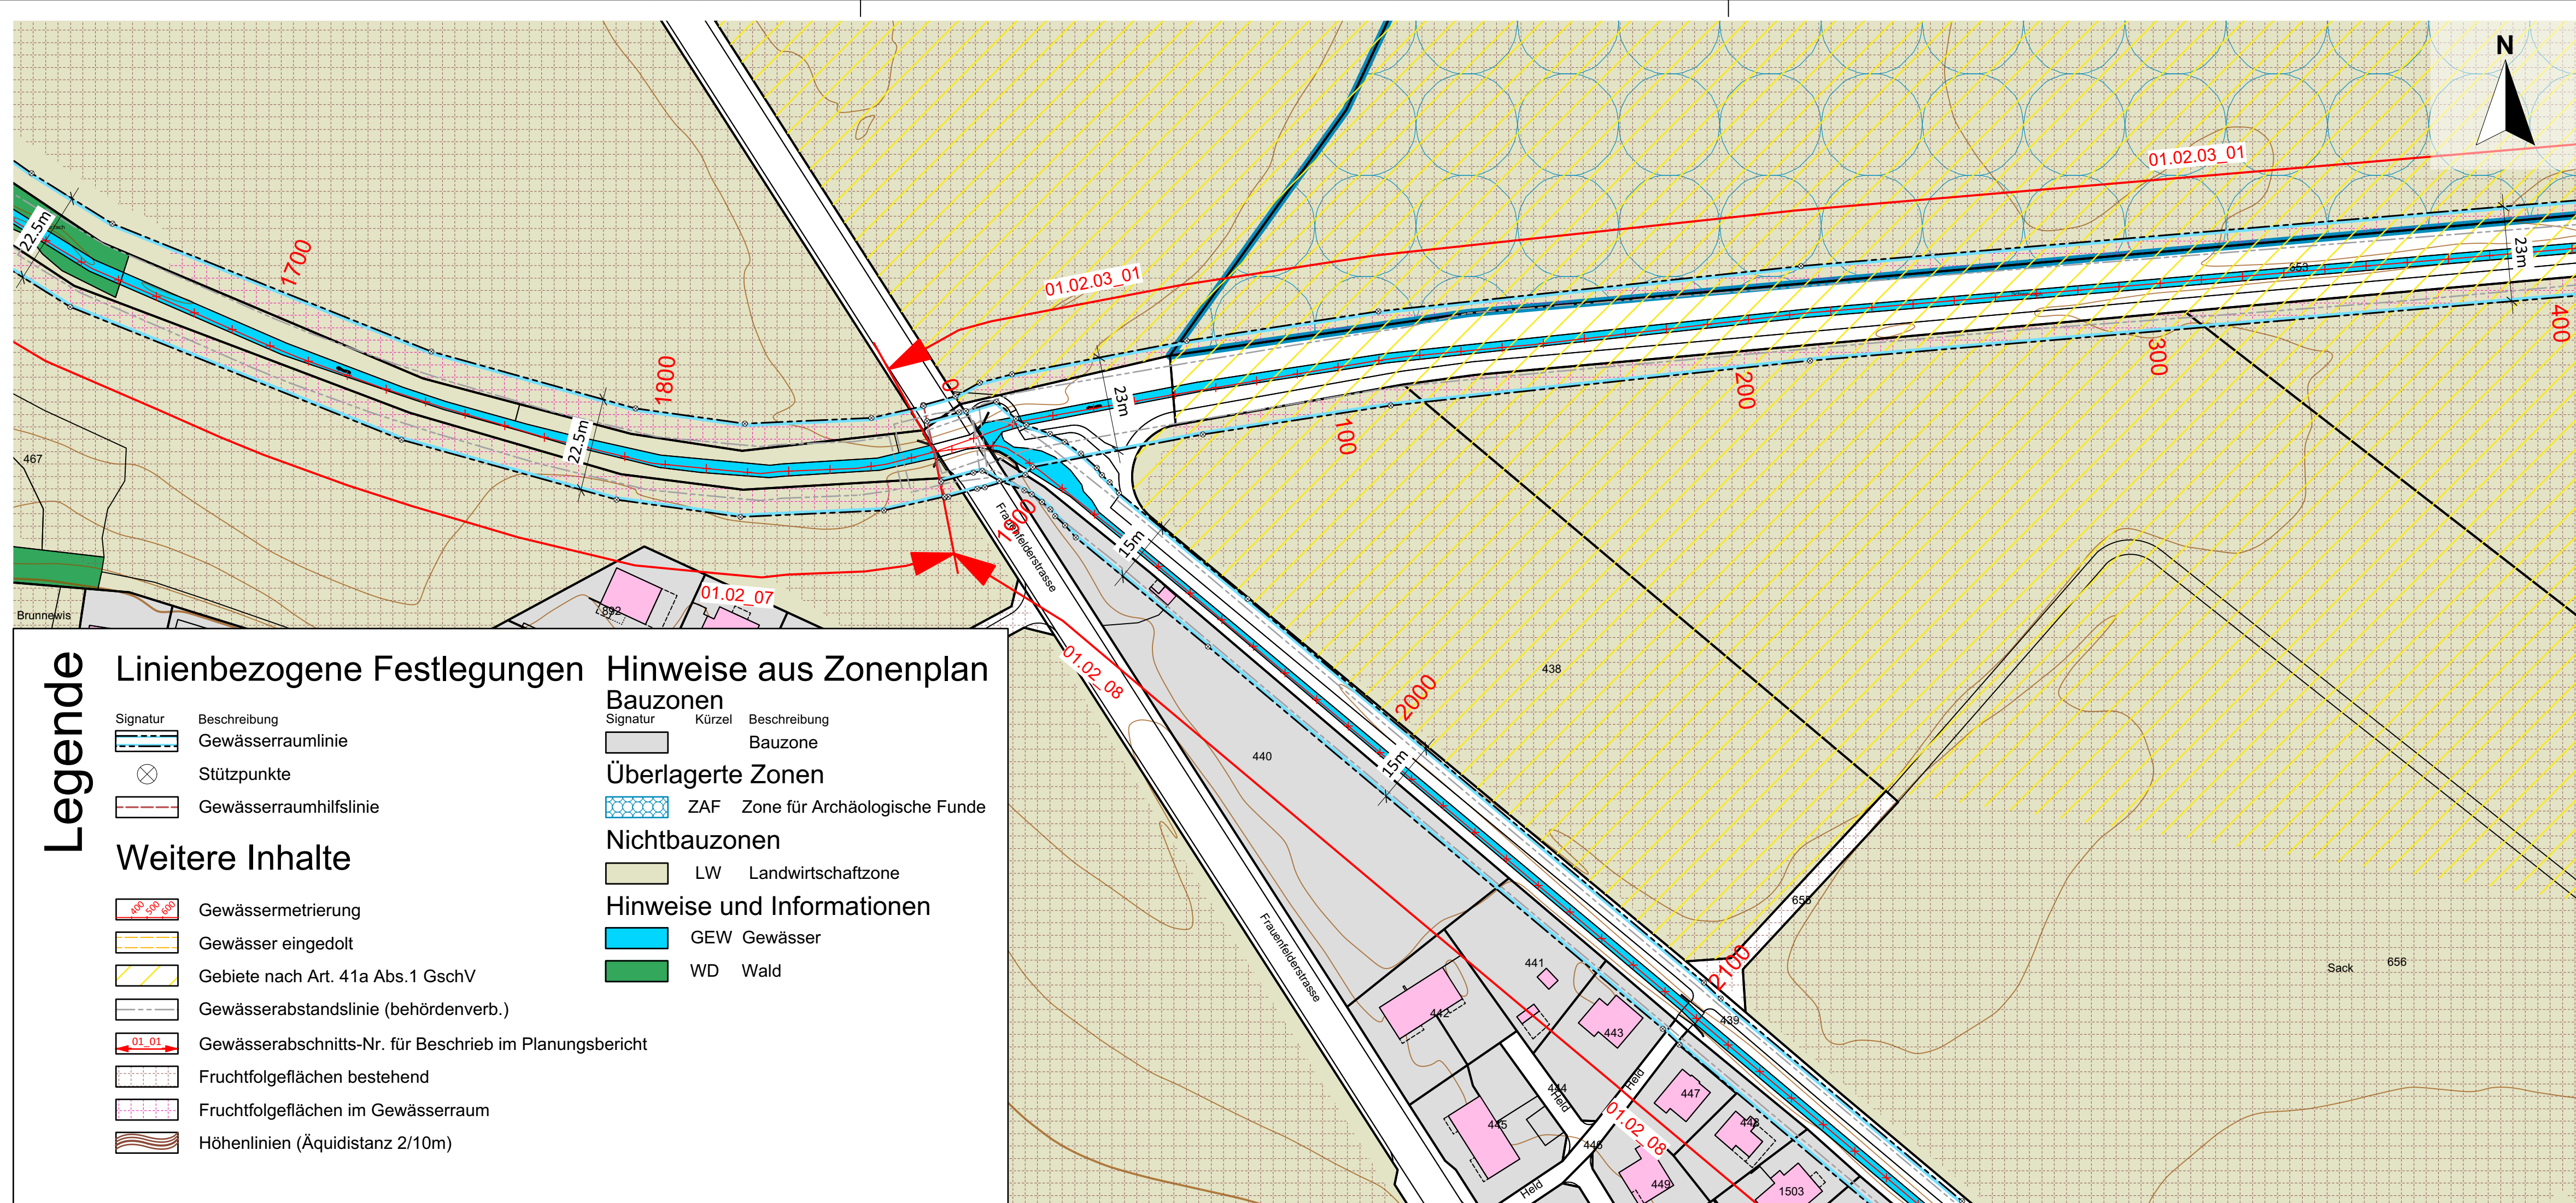

Legende

Linienbezogene Festlegungen		Hinweise aus Zonenplan	
Signatur	Beschreibung	Signatur	Beschreibung
	Gewässerraumliese		Bauzone
	Stützpunkte		ZAF Zone für Archäologische Funde
	Gewässerraumhilfslinie		LW Landwirtschaftzone
	Gewässerschnitts-Nr. für Beschrieb im Planungsbericht		GEW Gewässer
	Fruchtfolgeflächen bestehend		WD Wald
	Fruchtfolgeflächen im Gewässerraum		
	Höhenlinien (Äquidistanz 2/10m)		

Weitere Inhalte

	Gewässer eingedolt		ZAF Zone für Archäologische Funde
	Gebiete nach Art. 41a Abs.1 GschV		LW Landwirtschaftzone
	Gewässerabstandslinie (behördenverb.)		GEW Gewässer
	Gewässerschnitts-Nr. für Beschrieb im Planungsbericht		WD Wald
	Fruchtfolgeflächen bestehend		
	Fruchtfolgeflächen im Gewässerraum		
	Höhenlinien (Äquidistanz 2/10m)		