

Gewässerraumlinienplan

Gewässer 01.02 Schlatterbach m 3270 - m 3910
[Gewässerabschnitts-ID: 01.02_09 - 10]

Situation 1:1000

Betroffene Parzellen GWR Abschnitte:
01.02_09: 338, 339, 340, 344, 708, 709, 711, 713, 714, 715, 719, 958
01.02_10: 194, 198, 199, 200, 243, 244, 245, 246, 247, 251, 252, 253, 256, 257, 339, 340, 341, 343, 344, 346, 347, 348, 349, 352, 355, 356, 357, 358, 359, 360, 361, 362, 363, 364, 365, 366, 367, 402, 835, 839, 871, 959, 964, 1421, 1504, 1529

Öffentliche Auflage vom bis

Vom Gemeinderat erlassen am

Die Gemeindepräsidentin Die Gemeindegeschreiberin

.....
Marianna Frei Geraldine Strehler

Vom Departement für Bau und Umwelt genehmigt am

mit DBU-Entscheid Nr.

Vom Gemeinderat in Kraft gesetzt per

Wer durch diesen Gewässerraumlinienplan berührt ist und ein schutzwürdiges Interesse hat, kann während der Auflagefrist beim Gemeinderat Schlatt TG schriftlich und begründet Einsprache erheben.

Legende

Linienbezogene Festlegungen


Signatur	Beschreibung
	Gewässerraumlinie
	Gewässerraumlinie - Dicht überbaut
	Gewässerraumverzicht
	Stützpunkte
	Gewässerraumhilfslinie

Hinweise aus Zonenplan

Bauzonen		Überlagerte Zonen	
Signatur	Kürzel	Beschreibung	Bauzone
		Bauzone	
Nichtbauzonen		Hinweise und Informationen	
	LW	Landwirtschaftzone	
			GP Gestaltungsplanpflicht
			GEW Gewässer

Weitere Inhalte

	Gewässermetrierung		Gewässerabschnitts-Nr. für Beschrieb im Planungsbericht
	Gewässer eingedolt		Fruchtfolgefleichen bestehend
	Gewässerabstandslinie (behördenverb.)		Fruchtfolgefleichen im Gewässerraum
	Höhenlinien (Äquidistanz 2/10m)		Separates Verfahren zur Gewässerraumfestlegung
			Bestehende Baulinien

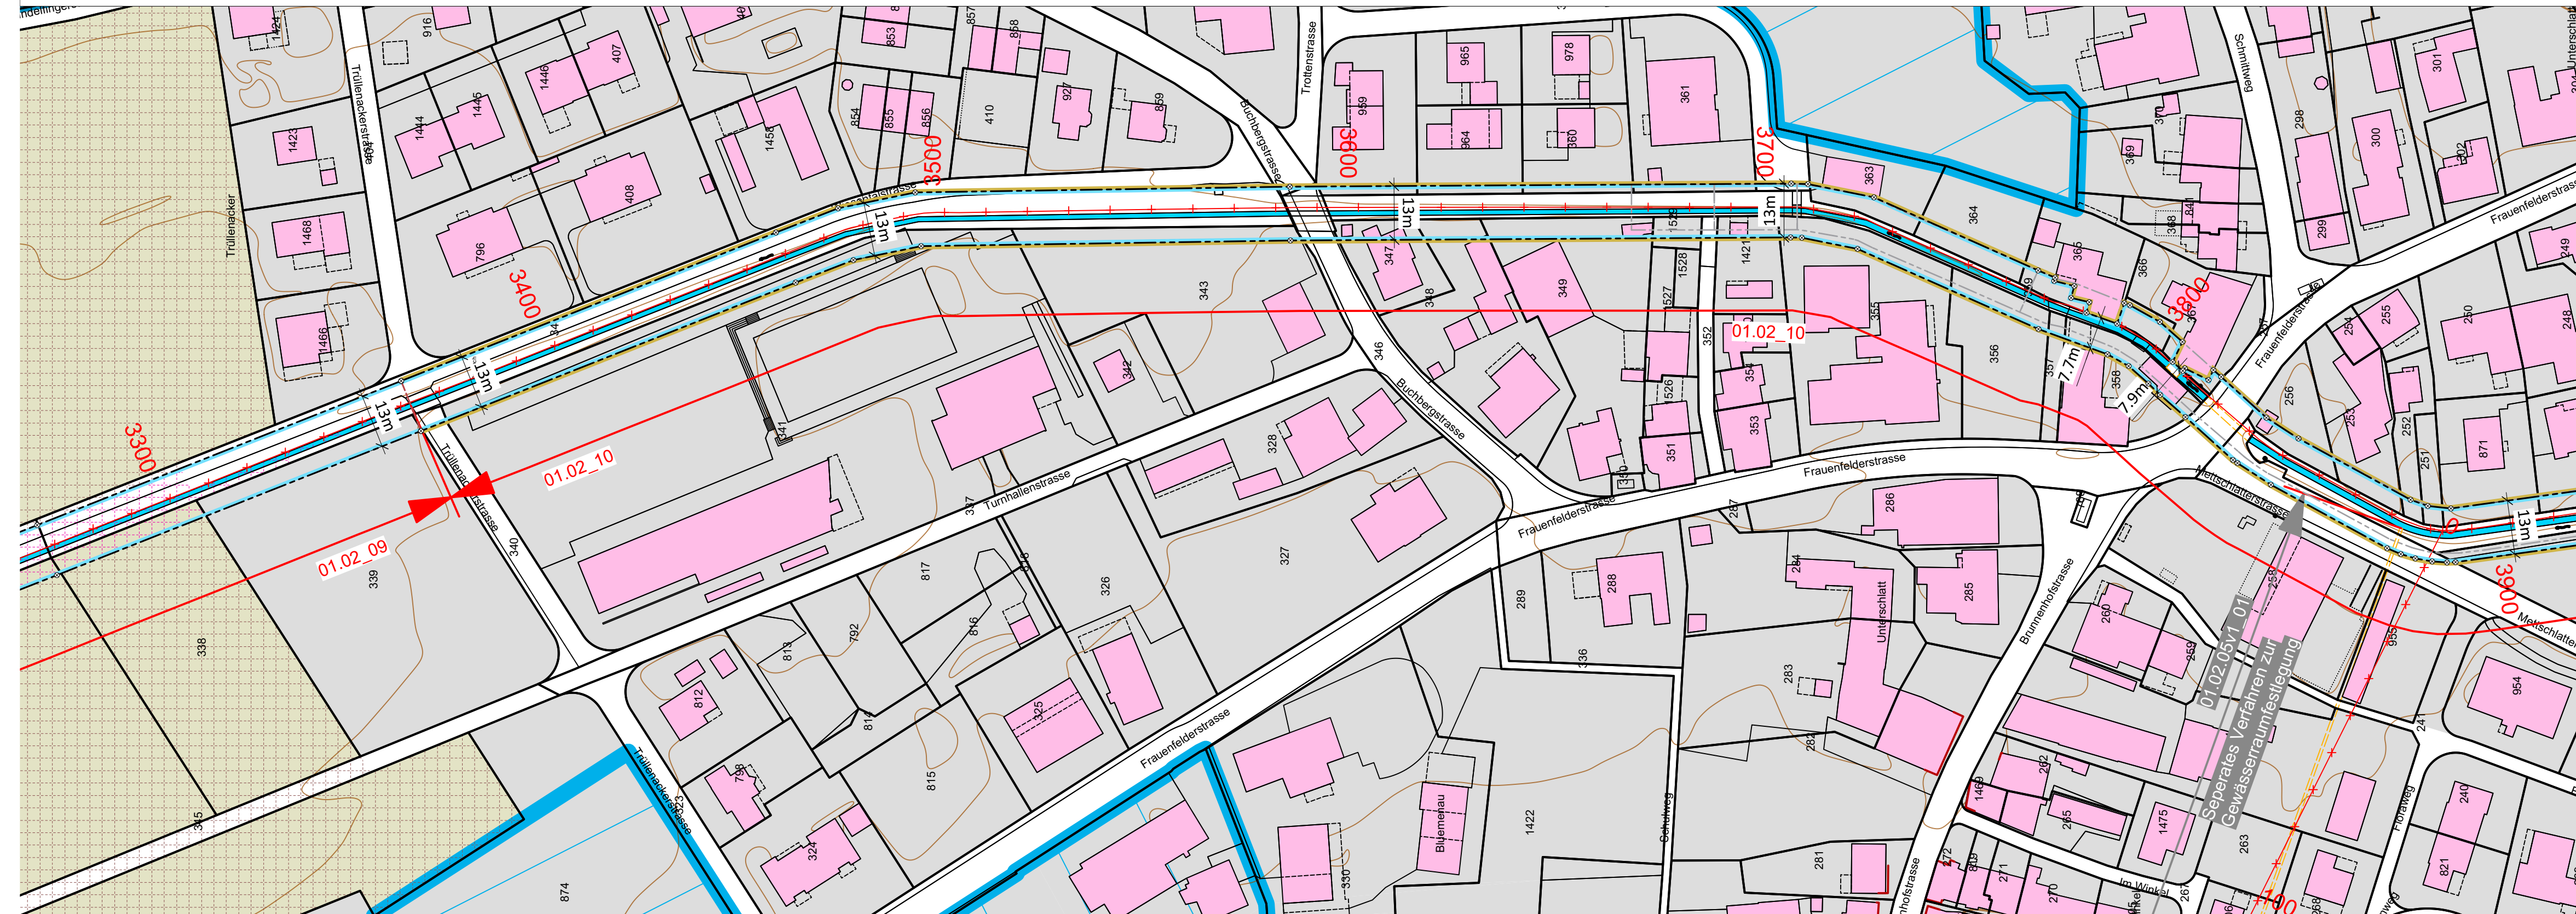

Separates Verfahren zur Gewässerraumfestlegung