Kanton
Thurgau

SCHLATT TG

**Gewässserraumlinienplan**

Gewässer 01 Rhein, m 680 - m 1300
[Gewässerabschnitts-ID: 01_01 - 02]

Situation 1:1000

---

Betroffene Parzellen GWR Abschnitt:
01_01: 570, 571, 573, 574, 580, 583, 615, 616, 617, 772, 1483, 1484, 1485
01_02: 580, 617, 618, 619, 620, 624, 625, 626, 627, 628, 630, 1485, 1486

Öffentliche Auflage vom ..... bis .....

Vom Gemeinderat erlassen am .....

Die Gemeindepräsidentin — Die Gemeindescheiberin

..... — .....
Marianna Frei — Geraldine Strehler

Vom Departement für Bau und Umwelt genehmigt am .....

mit DBU-Entscheid Nr. .....

Vom Gemeinderat in Kraft gesetzt per .....

Wer durch diesen Gewässerraumlinienplan berührt ist und ein schutzwürdiges Interesse hat, kann während der Auflagefrist beim Gemeinderat Schlatt TG schriftlich und begründet Einsprache erheben.


**Winzeler + Bühl** — **Raumplaung und Regionalentwicklung**
Rheinweg 21 — Telefon +41 (0)52 624 32 32
8200 Schaffhausen — E-mail info@regional-entwicklung.ch


Stand am: 02.09.2024 (Mitwirkung)
Plan: 02/31
Format: 841/446
Gezeichnet: mk

# Legende

## Linienbezogene Festlegungen

| Signatur | Beschreibung |
|---|---|
| | Gewässerraumlinie |
| ⊗ | Stützpunkte |
| | Gewässerraumhilfslinie |

## Hinweise aus Zonenplan

### Bauzonen

| Signatur | Kürzel | Beschreibung |
|---|---|---|
| | | Bauzone |

### Nichtbauzonen

| | | |
|---|---|---|
| | LW | Landwirtschaftzone |
| | NS | Naturschutzzone |

### Überlagerte Zonen

| Signatur | Kürzel | Beschreibung |
|---|---|---|
| | ZAF | Zone für Archäologische Funde |

### Hinweise und Informationen

| | | |
|---|---|---|
| | GEW | Gewässer |
| | NSW | Naturschutzzone Wald |
| | WD | Wald |

## Weitere Inhalte
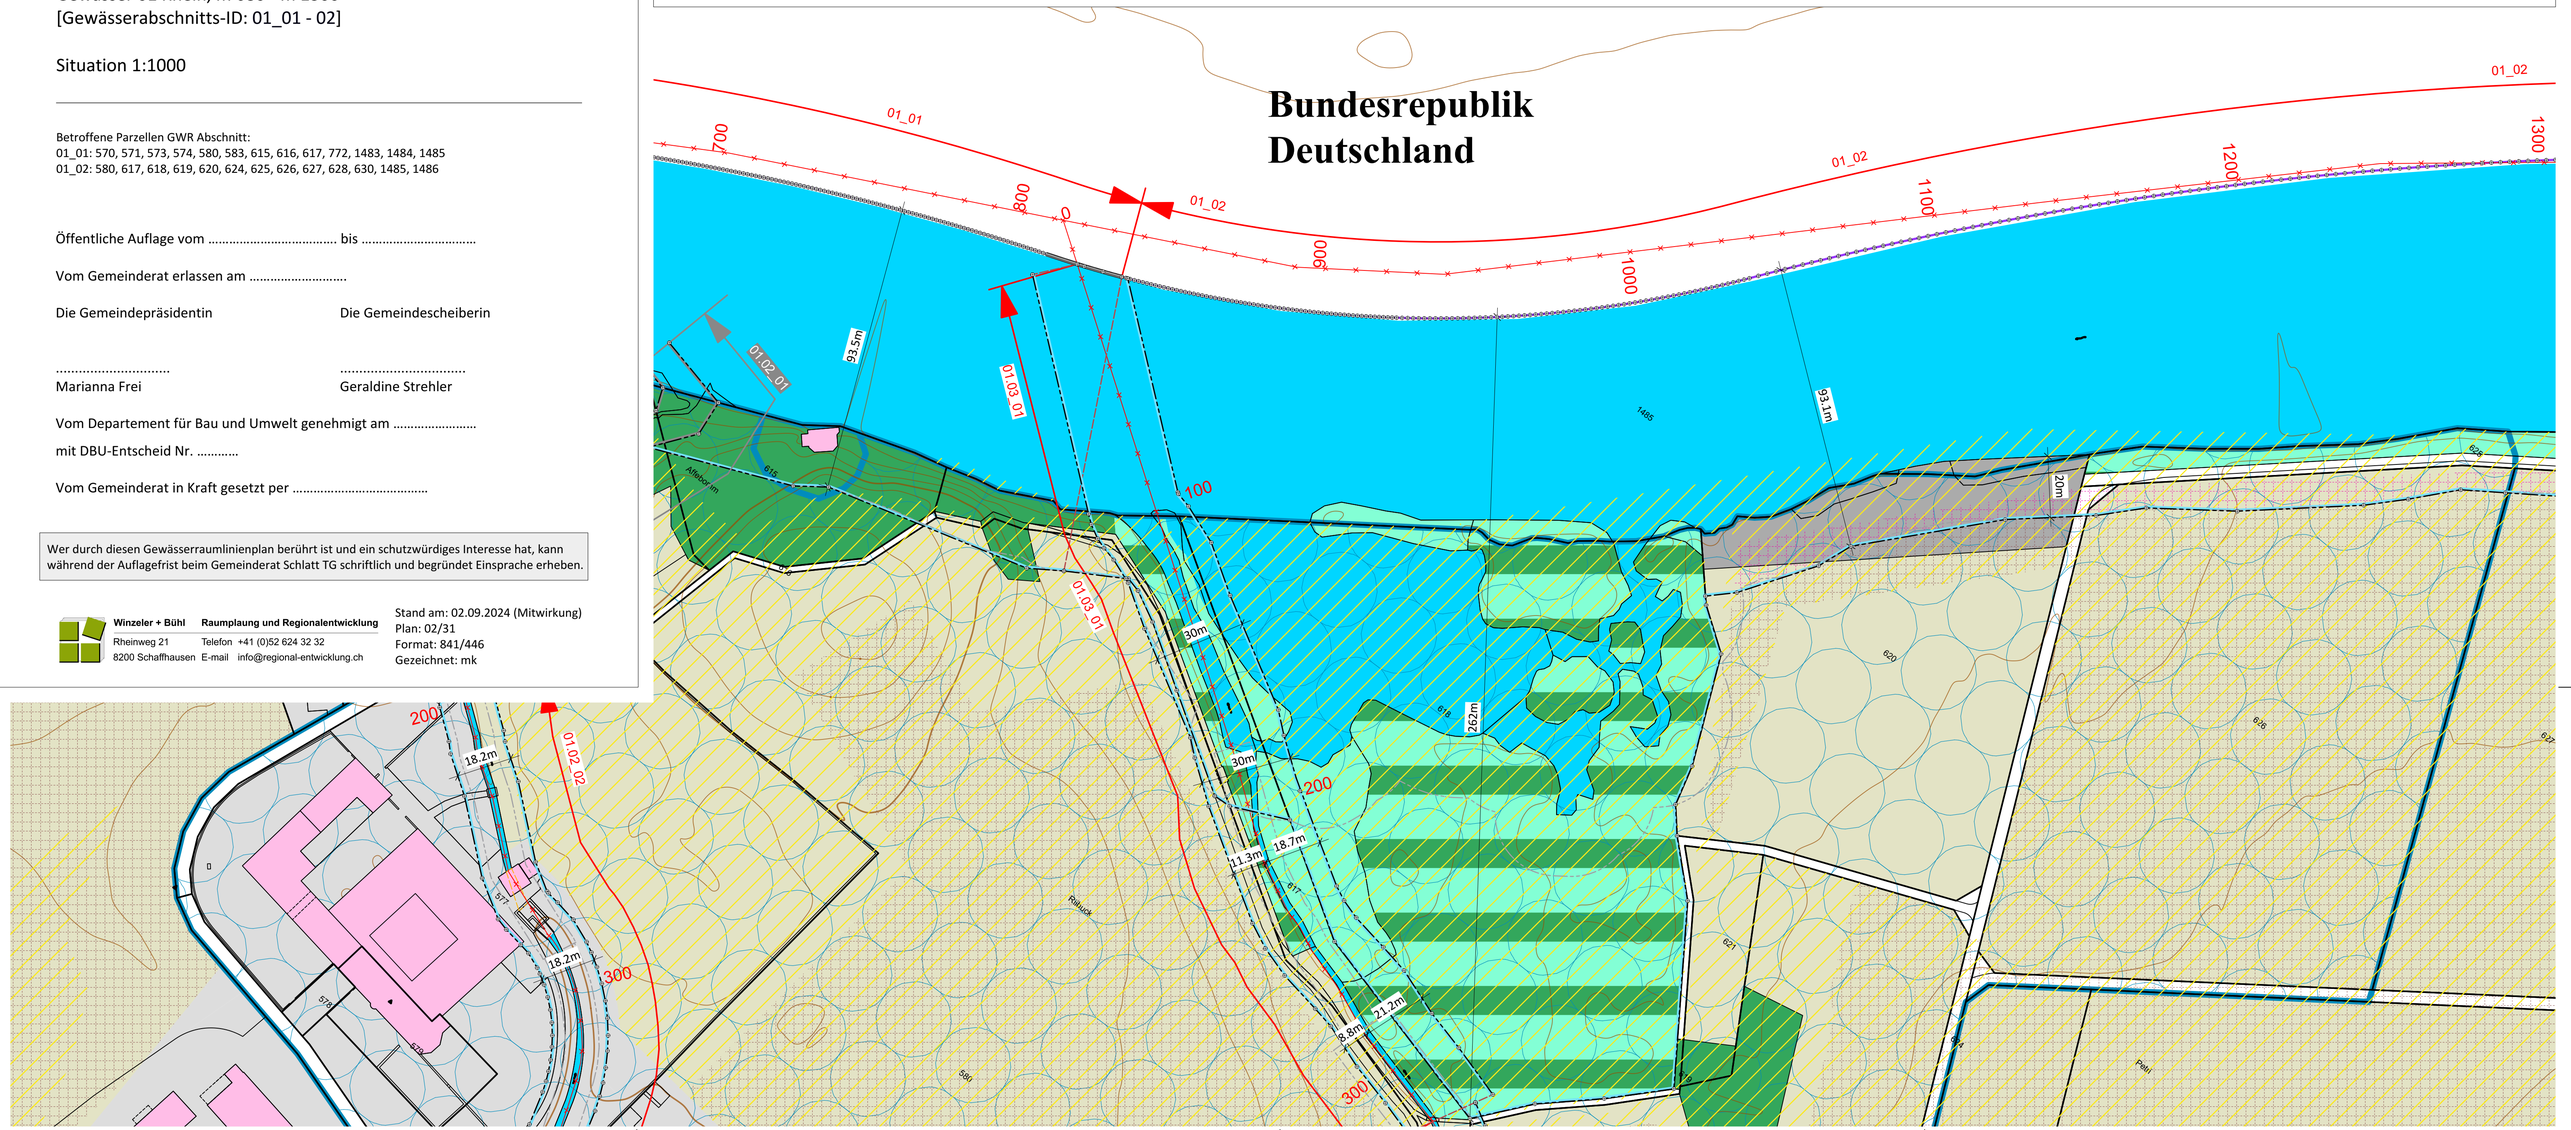
- Gewässermetrierung
- Gewässer eingedolt
- Gebiete nach Art. 41a Abs.1 GschV
- Gewässerabstandslinie (behördenverb.)
- Höhenlinien (Äquidistanz 2/10m)
- 01_01 Gewässerabschnitts-Nr. für Beschrieb im Planungsbericht
- Fruchtfolgeflächen bestehend
- Fruchtfolgeflächen im Gewässerraum
- Landesgrenze
- Seperates Verfahren zur Gewässerraumfestlegung