Kanton
Thurgau

SCHLATT TG

Gewässerraumlinienplan
Gewässer 01 Rhein, m 200 - m 770
[Gewässerabschnitts-ID: 01_01]

Situation 1:1000

Betroffene Parzellen GWR Anbschnitt:
01_01: 570, 571, 573, 574, 580, 583, 615, 616, 617, 772, 1483, 1484, 1485

Öffentliche Auflage vom ..... bis .....

Vom Gemeinderat erlassen am .....

Die Gemeindepräsidentin — Die Gemeindescheiberin

..... — .....
Marianna Frei — Geraldine Strehler

Vom Departement für Bau und Umwelt genehmigt am .....
mit DBU-Entscheid Nr. .....

Vom Gemeinderat in Kraft gesetzt per .....

Wer durch diesen Gewässerraumlinienplan berührt ist und ein schutzwürdiges Interesse hat, kann während der Auflagefrist beim Gemeinderat Schlatt TG schriftlich und begründet Einsprache erheben.

Winzeler + Bühl — **Raumplaung und Regionalentwicklung**
Rheinweg 21 — Telefon +41 (0)52 624 32 32
8200 Schaffhausen — E-mail info@regional-entwicklung.ch

Stand am: 02.09.2024 (Mitwirkung)
Plan: 01/31
Format: 841/297
Gezeichnet: mk

Legende

Linienbezogene Festlegungen

Signatur	Beschreibung
	Gewässerraumlinie
	Gewässerraumverzicht
⊗	Stützpunkte
	Gewässerraumhilfslinie

Hinweise aus Zonenplan

Bauzonen

Signatur	Kürzel	Beschreibung
		Bauzone

Nichtbauzonen

	LW	Landwirtschaftzone

Überlagerte Zonen

	ZAF	Zone für Archäologische Funde

Hinweise und Informationen

	GEW	Gewässer
	WD	Wald

Weitere Inhalte
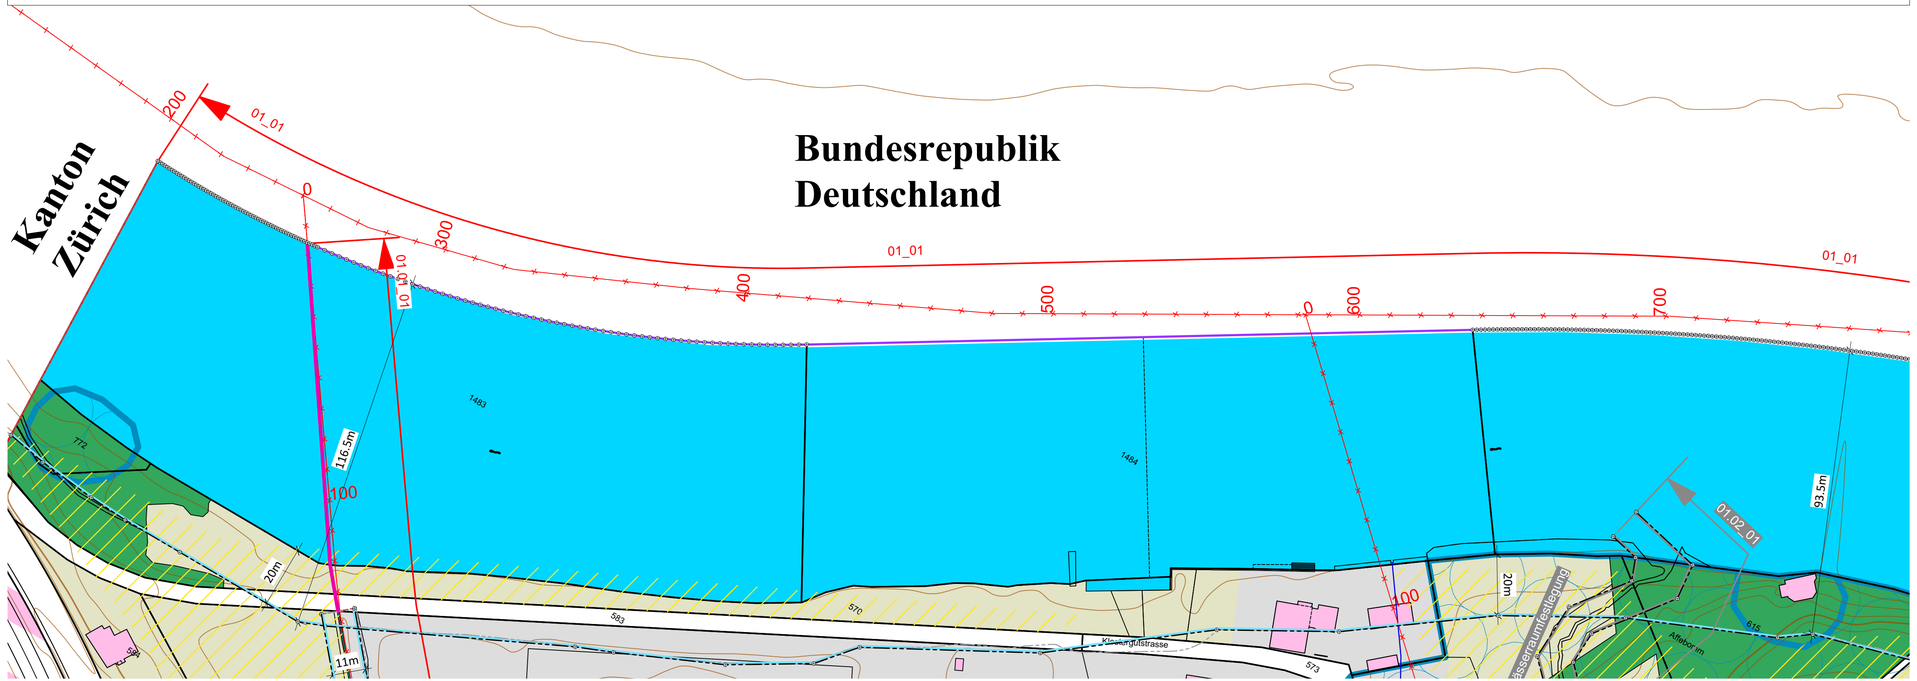
- Gewässermetrierung
- Gewässer eingedolt
- Gebiete nach Art. 41a Abs.1 GschV
- Höhenlinien (Äquidistanz 2/10m)
- Seperates Verfahen zur Gewässerraumfestlegung
- Gewässerabstandslinie (behördenverb.)
- Kantonsgrenze
- Landesgrenze
- 01_01 Gewässerabschnitts-Nr. für Beschrieb im Planungsbericht