

Gewässerraumlinienplan

Gewässer 01.03.01 Ziegeleibach m 0 - m 663
[Gewässerabschnitts-ID: 01.03.01_01 - 02]

Gewässer 01.03.01 Ziegeleiweiher m 0 - m 506
[Gewässerabschnitts-ID: 01.03.01-01_01]

Situation 1:1000

Betroffene Parzellen GWR Abschnitte:
01.03.01-01_01: 537, 546, 924
01.03.01_01: 537

Öffentliche Auflage vom bis

Vom Gemeinderat erlassen am

Die Gemeindepräsidentin Die Gemeindegemeinschaft


.....
Marianna Frei Geraldine Strehler

Vom Departement für Bau und Umwelt genehmigt am

mit DBU-Entscheid Nr.

Vom Gemeinderat in Kraft gesetzt per

Wer durch diesen Gewässerraumlinienplan berührt ist und ein schutzwürdiges Interesse hat, kann während der Auflagefrist beim Gemeinderat Schlatt TG schriftlich und begründet Einsprache erheben.

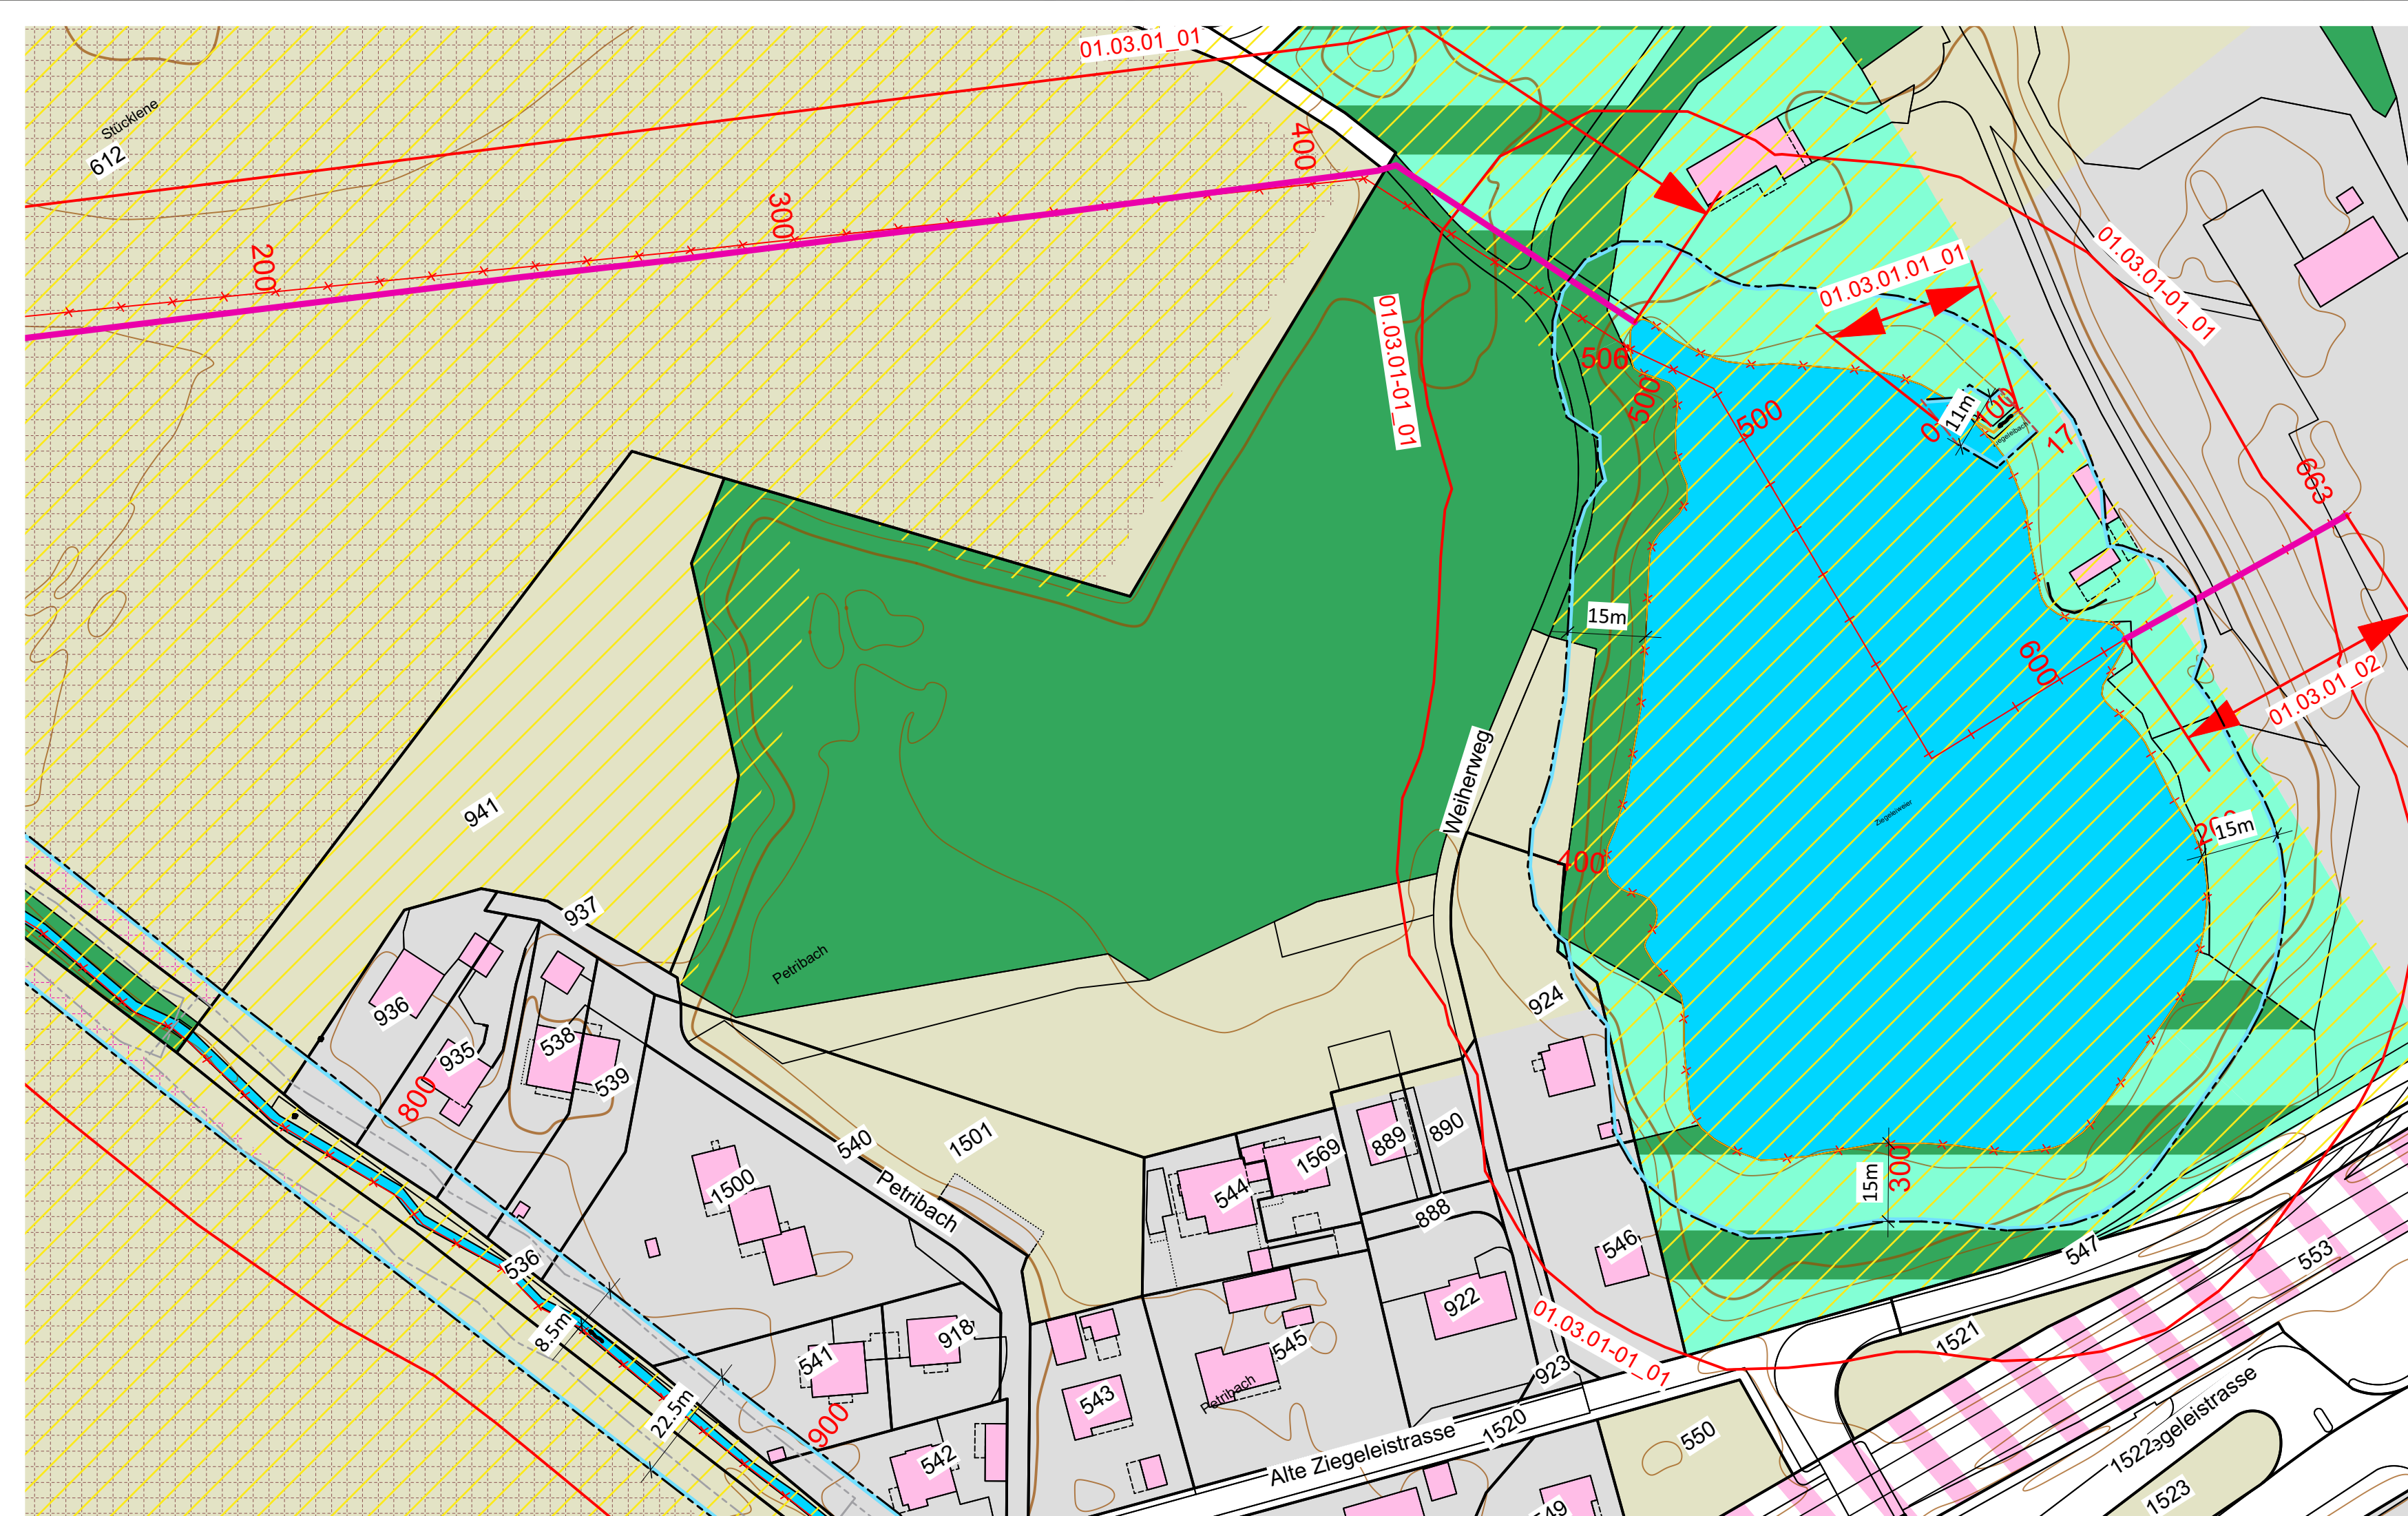

Legende

Linienbezogene Festlegungen

Signatur	Beschreibung
	Gewässerraumlinie
	Gewässerraumverzicht
	Stützpunkte
	Gewässerraumhilfslinie

Hinweise aus Zonenplan

Bauzonen

Signatur	Kürzel	Beschreibung
		Bauzone

Nichtbauzonen

	LW	Landwirtschaftzone
	NS	Naturschutzzone

Hinweise und Informationen

	Bahn
	GEW Gewässer
	WD Wald
	NSW Naturschutzzone Wald

Weitere Inhalte

	Gewässermetrierung
	Gewässer eingedolt
	Gebiete nach Art. 41a Abs.1 GschV
	Gewässerabstandslinie (behördenverb.)
	Gewässerabschnitts-Nr. für Beschrieb im Planungsbericht
	Fruchtfolgeflächen bestehend
	Fruchtfolgeflächen im Gewässerraum
	Höhenlinien (Äquidistanz 2/10m)