

### Gewässerraumlinienplan

Gewässer 01.04 Kleewiesbach m 540 - m 1150  
[Gewässerabschnitts-ID: 01.04\_02 - 03]

Gewässer 01.04.02 m 0 - m 239  
[Gewässerabschnitts-ID: 01.04\_01 - 02]

Situation 1:1000

Betroffene Parzellen GWR Abschnitte:  
01.04\_03: 746  
01.04\_04: 647, 746, 749  
01.04\_05: 646, 647

Öffentliche Auflage vom **11.04.2025** bis **30.04.2025**

Vom Gemeinderat erlassen am .....

Die Gemeindepräsidentin Die Gemeindegeschäftsführerin


.....  
Marianna Frei Geraldine Strehler

Vom Departement für Bau und Umwelt genehmigt am .....

mit DBU-Entscheid Nr. ....

Vom Gemeinderat in Kraft gesetzt per .....

Wer durch diesen Gewässerraumlinienplan berührt ist und ein schutzwürdiges Interesse hat, kann während der Auflagefrist beim Gemeinderat Schlatt TG schriftlich und begründet Einsprache erheben.

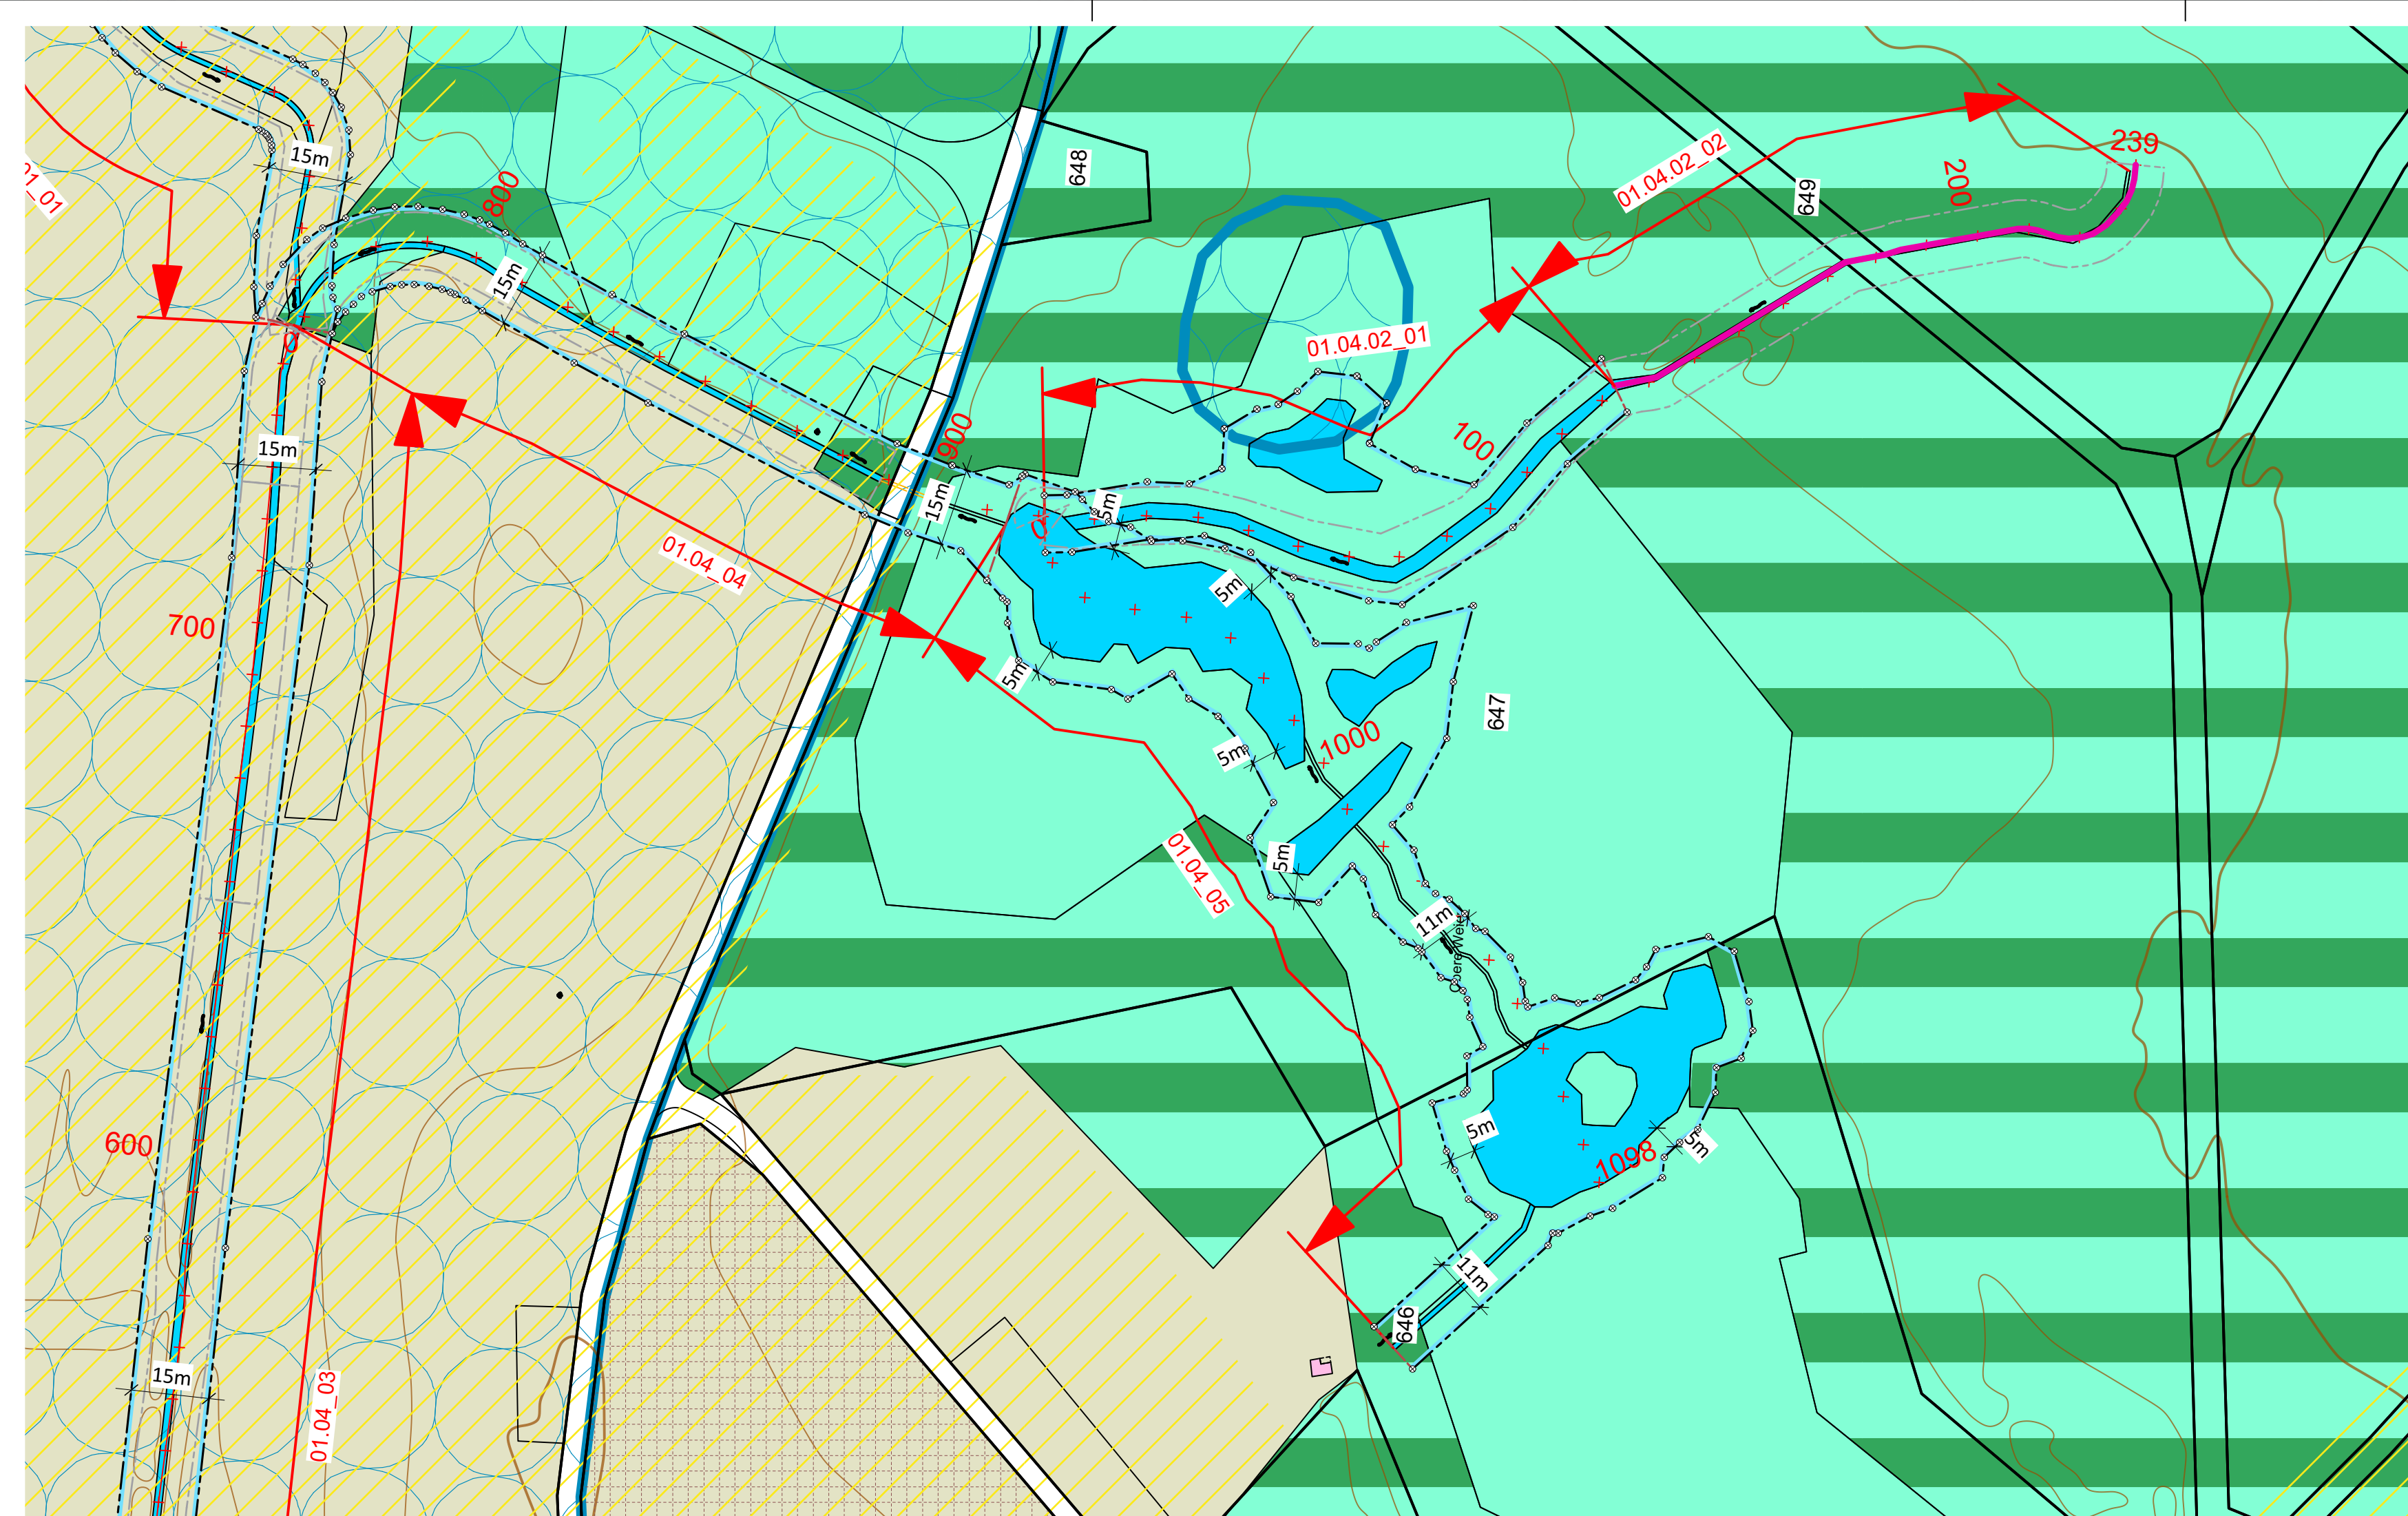

## Legende

### Linienbezogene Festlegungen

Signatur	Beschreibung
	Gewässerraumlinie
	Gewässerraumverzicht
	Stützpunkte
	Gewässerraumhilfslinie

### Hinweise aus Zonenplan Nichtbauzonen

Signatur	Kürzel	Beschreibung
	LW	Landwirtschaftzone
	NS	Naturschutzzone

### Überlagerte Zonen

	ZAF	Zone für Archäologische Funde
--	-----	-------------------------------

### Hinweise und Informationen

	GEW	Gewässer
	NSW	Naturschutzzone Wald

### Weitere Inhalte

	Gewässermetrierung
	Gebiete nach Art. 41a Abs.1 GschV
	Gewässerabstandslinie (behördenverb.)
	Gewässerabschnitts-Nr. für Beschrieb im Planungsbericht
	Fruchtfolgeflächen bestehend
	Höhenlinien (Äquidistanz 2/10m)