

Gewässerraumlinsenplan

Gewässer 01.02 Mülibach/Schlatterbach m 1640 - m 2170
[Gewässerabschnitts-ID: 01.01_07 - 08]

Gewässer 01.02.03 Mülibach m 0 - m 400
[Gewässerabschnitts-ID: 01.01.03_01]

Situation 1:1000

Betroffene Parzellen GWR Abschnitte:
01.02_07: 463, 465, 466, 467, 476, 486, 1557
01.02_08: 439, 440, 441, 443, 446, 448, 451, 452, 458, 459, 460, 462, 463, 466, 467, 476, 708, 709, 1503
01.02.03_01: 438, 439, 440, 463, 466, 467, 476, 479, 652, 653, 654, 656, 657, 661, 662, 668

Öffentliche Auflage vom **11.04.2025** bis **30.04.2025**

Vom Gemeinderat erlassen am

Die Gemeindepräsidentin Die Gemeindegeschreiberin


.....
Marianna Frei Geraldine Strehler

Vom Departement für Bau und Umwelt genehmigt am

mit DBU-Entscheid Nr.

Vom Gemeinderat in Kraft gesetzt per

Wer durch diesen Gewässerraumlinsenplan berührt ist und ein schutzwürdiges Interesse hat, kann während der Auflagefrist beim Gemeinderat Schlatt TG schriftlich und begründet Einsprache erheben.

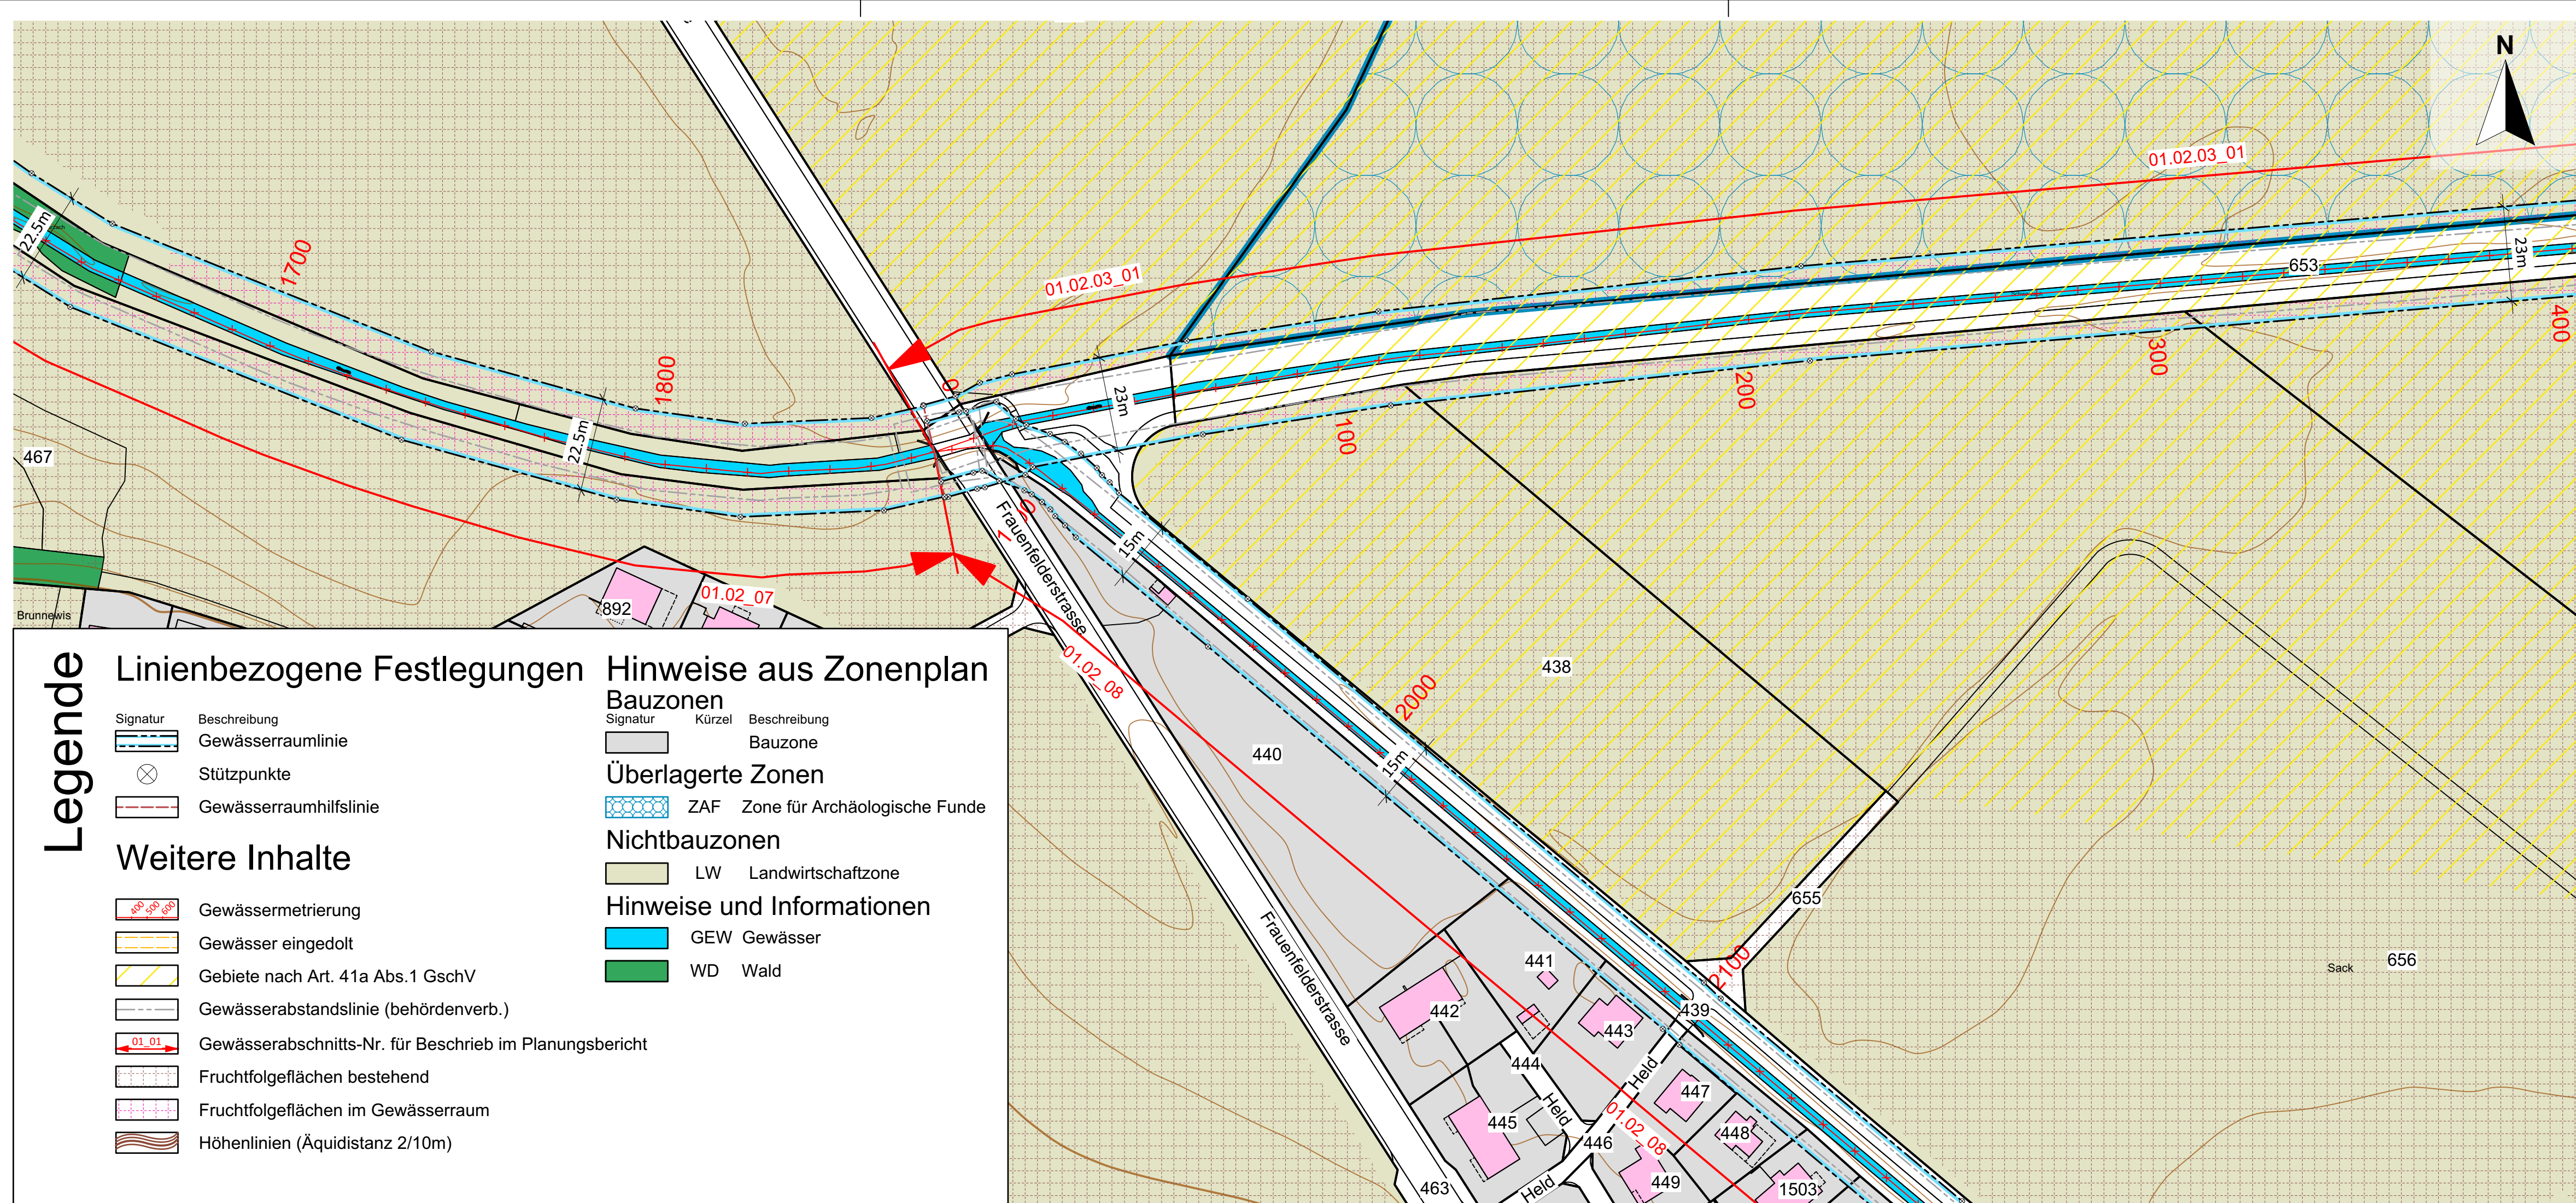

Legende

Linienbezogene Festlegungen		Hinweise aus Zonenplan	
Signatur	Beschreibung	Signatur	Beschreibung
	Gewässerraumlinie		Bauzone
	Stützpunkte		ZAF Zone für Archäologische Funde
	Gewässerraumhilfslinie		LW Landwirtschaftzone
	Gewässermetrierung		GEW Gewässer
	Gewässer eingedolt		WD Wald
	Gebiete nach Art. 41a Abs.1 GschV		
	Gewässerabstandslinie (behördenverb.)		
	Gewässerabschnitts-Nr. für Beschrieb im Planungsbericht		
	Fruchtfolgeflächen bestehend		
	Fruchtfolgeflächen im Gewässerraum		
	Höhenlinien (Äquidistanz 2/10m)		

Weitere Inhalte

Überlagerte Zonen		Nichtbauzonen	
	ZAF Zone für Archäologische Funde		LW Landwirtschaftzone
Hinweise und Informationen			
	GEW Gewässer		
	WD Wald		