

Gewässerraumlinienplan

Gewässer 01.02 Dorfbach

[Gewässerabschnitts-ID: 01.02_10a] - Metrierung 3463 - 3593m

[Gewässerabschnitts-ID: 01.02_10b] - Metrierung 3593 - 3709m

[Gewässerabschnitts-ID: 01.02_10c] - Metrierung 3709 - 3872m

[Gewässerabschnitts-ID: 01.02_10d] - Metrierung 3872 - 4028m

Situation 1:1000

Öffentliche Auflage vom 06. Februar bis 25. Februar 2026

Vom Gemeinderat erlassen am XX.XX.XXXX

Die Gemeindepräsidentin Die Gemeindegeschreiberin

Marianna Frei Geraldine Strehler

Vom Departement für Bau und Umwelt genehmigt am


mit DBU-Entscheid Nr.

Vom Gemeinderat in Kraft gesetzt per



Winzler + Bühl Raumplanung und Regionalentwicklung
Rheinweg 21 Telefon +41 (0)52 624 32 32
8200 Schaffhausen E-mail info@regional-entwicklung.ch

Stand: 25.11.2025 (zur öffentlichen Auflage)
Plan: 01/01
Format: 841/420
Gezeichnet: mk

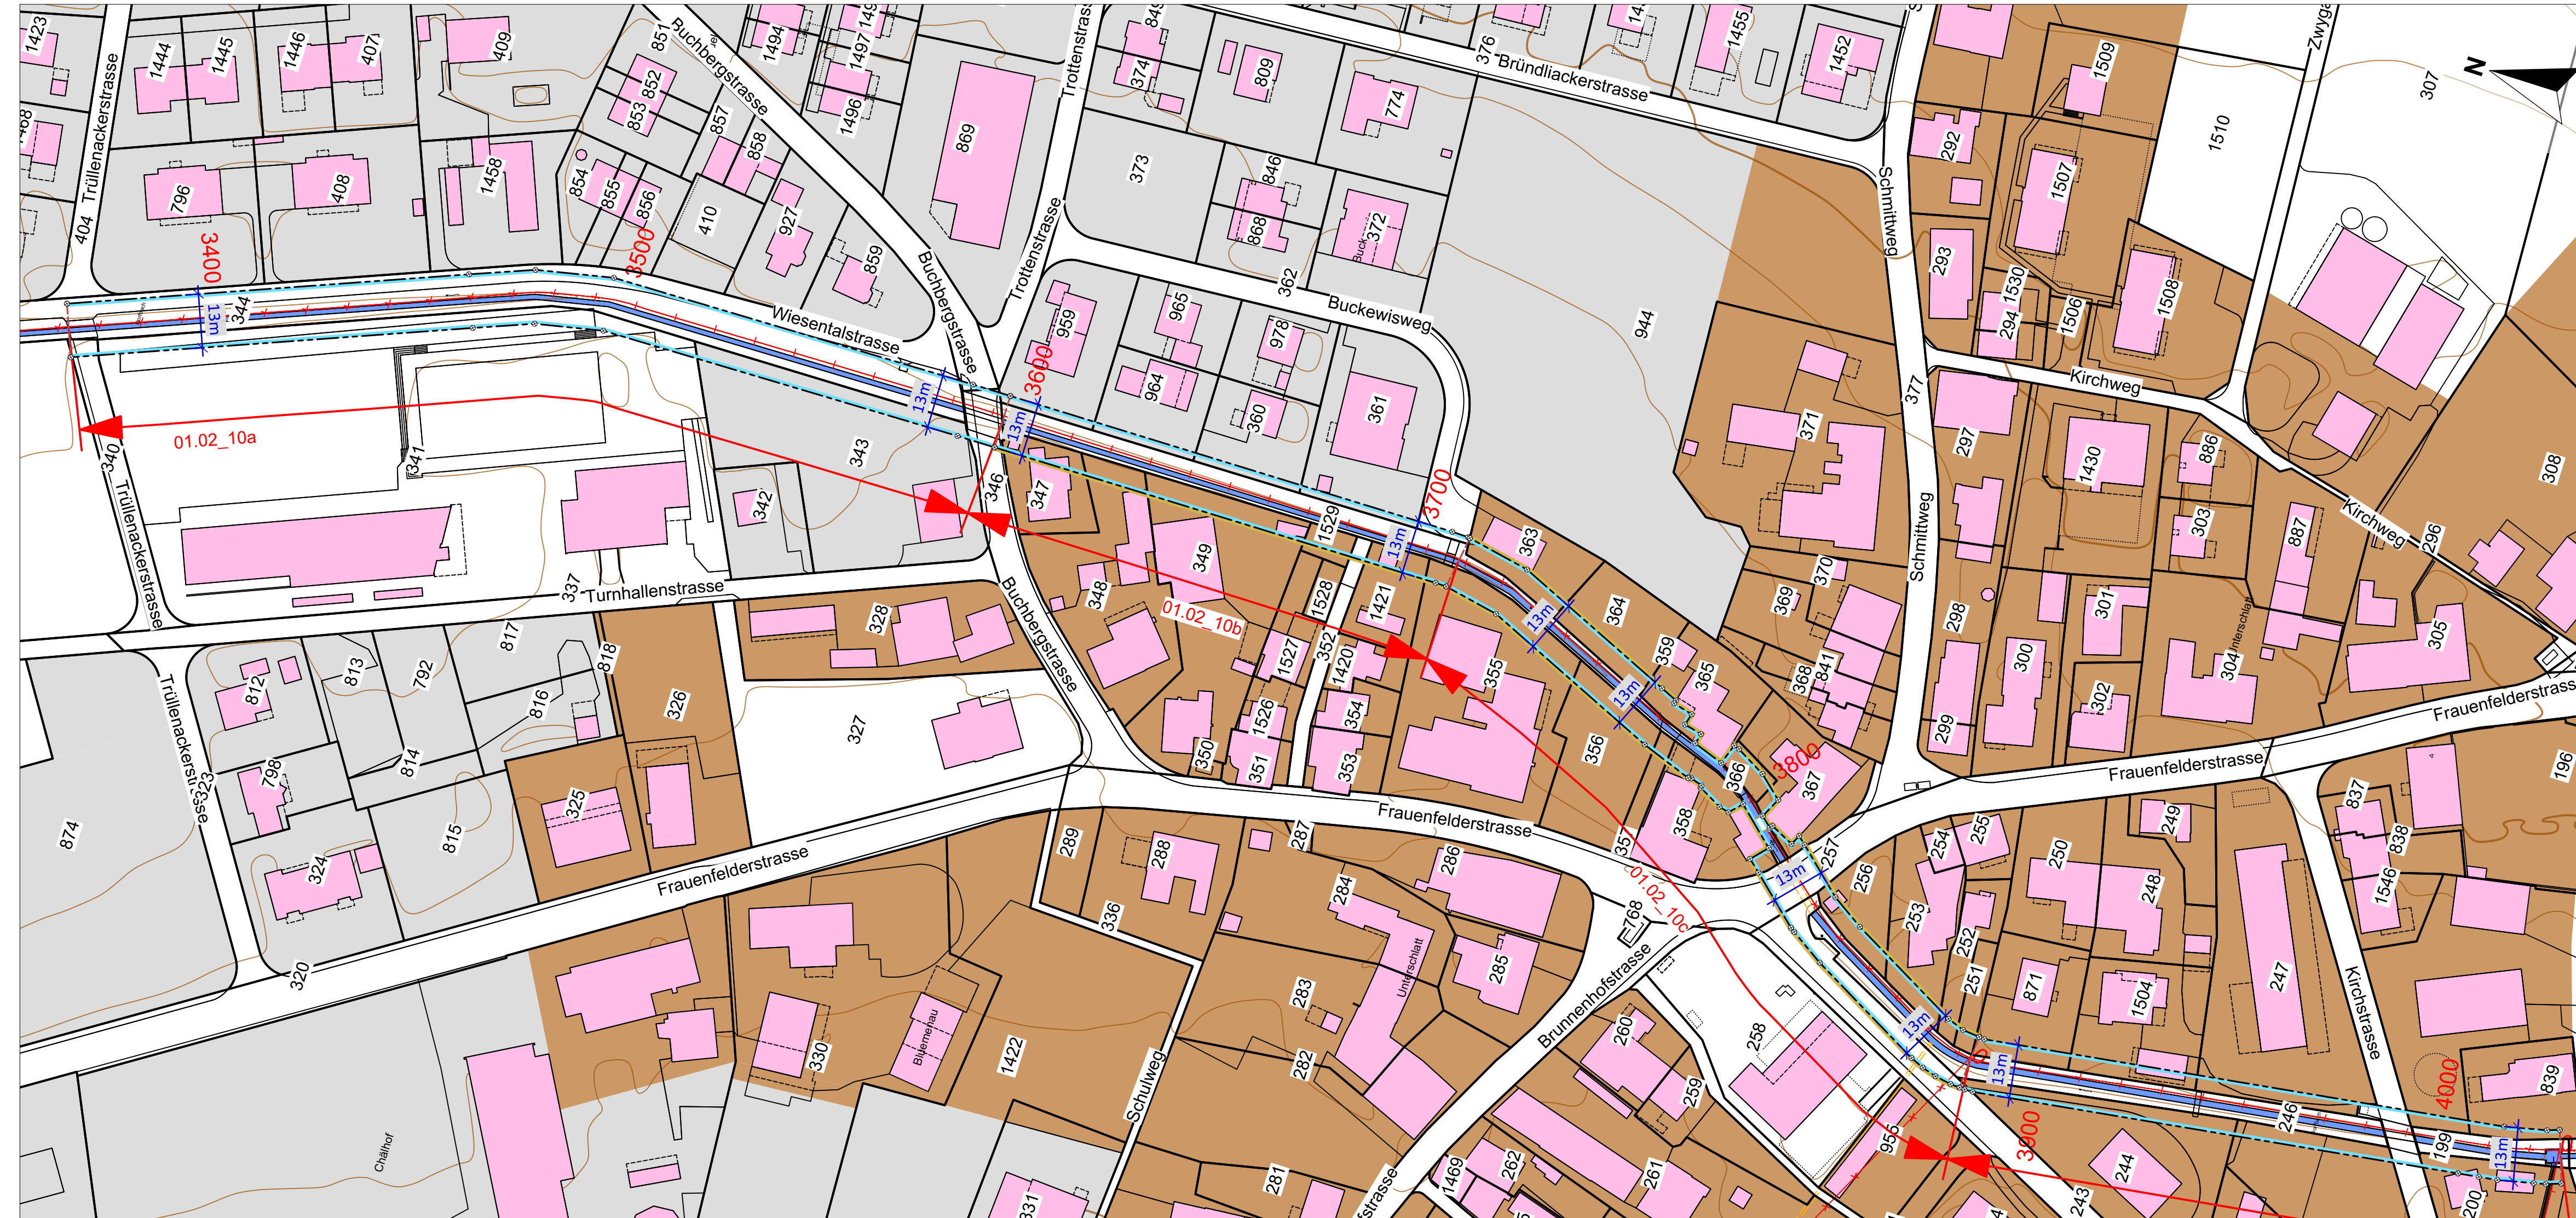

Legende Linienbezogene Festlegungen

- Signatur Beschreibung
- Gewässerraumlinie
- Gewässerraumlinie «dicht überbaut»

Hinweise aus Zonenplan
Bauzone

- Allgemeine Bauzone
- D2 Dorfzone 2

Hinweise und Informationen

- Signatur Beschreibung
- GEW Gewässer

Weitere Inhalte

- Gewässermetrierung
- Gewässer eingedolt
- Gewässerabstandslinie (behördenverb.)
- Höhenlinien (Äquidistanz 2/10m)
- Gewässerabschnitts-Nr. für Beschrieb im Planungsbericht
- Stützpunkte
- Gewässerraumhilfslinie

Betroffene Parzellen GWR Abschnitte:

Gewässer 01.02 Dorfbach m 3463 - m 4028
[Gewässerabschnitts-ID: 01.02_10a - d]
01.02_10a: 343, 346, 341, 340, 339, 959, 402, 346, 344
01.02_10b: 1421, 347, 1529, 355, 352, 349, 348, 346, 959, 964, 360, 362, 361
01.02_10c: 356, 257, 243, 357, 355, 358
01.02_10d: 245, 244, 835, 200, 194, 243, 247, 871, 839, 194, 198, 1504